




Voorgevel
schaal 1:100

Zijgevel rechts
schaal 1:100


Achtergevel
schaal 1:100

Zijgevel links
schaal 1:100


Doorsnede
schaal 1:100

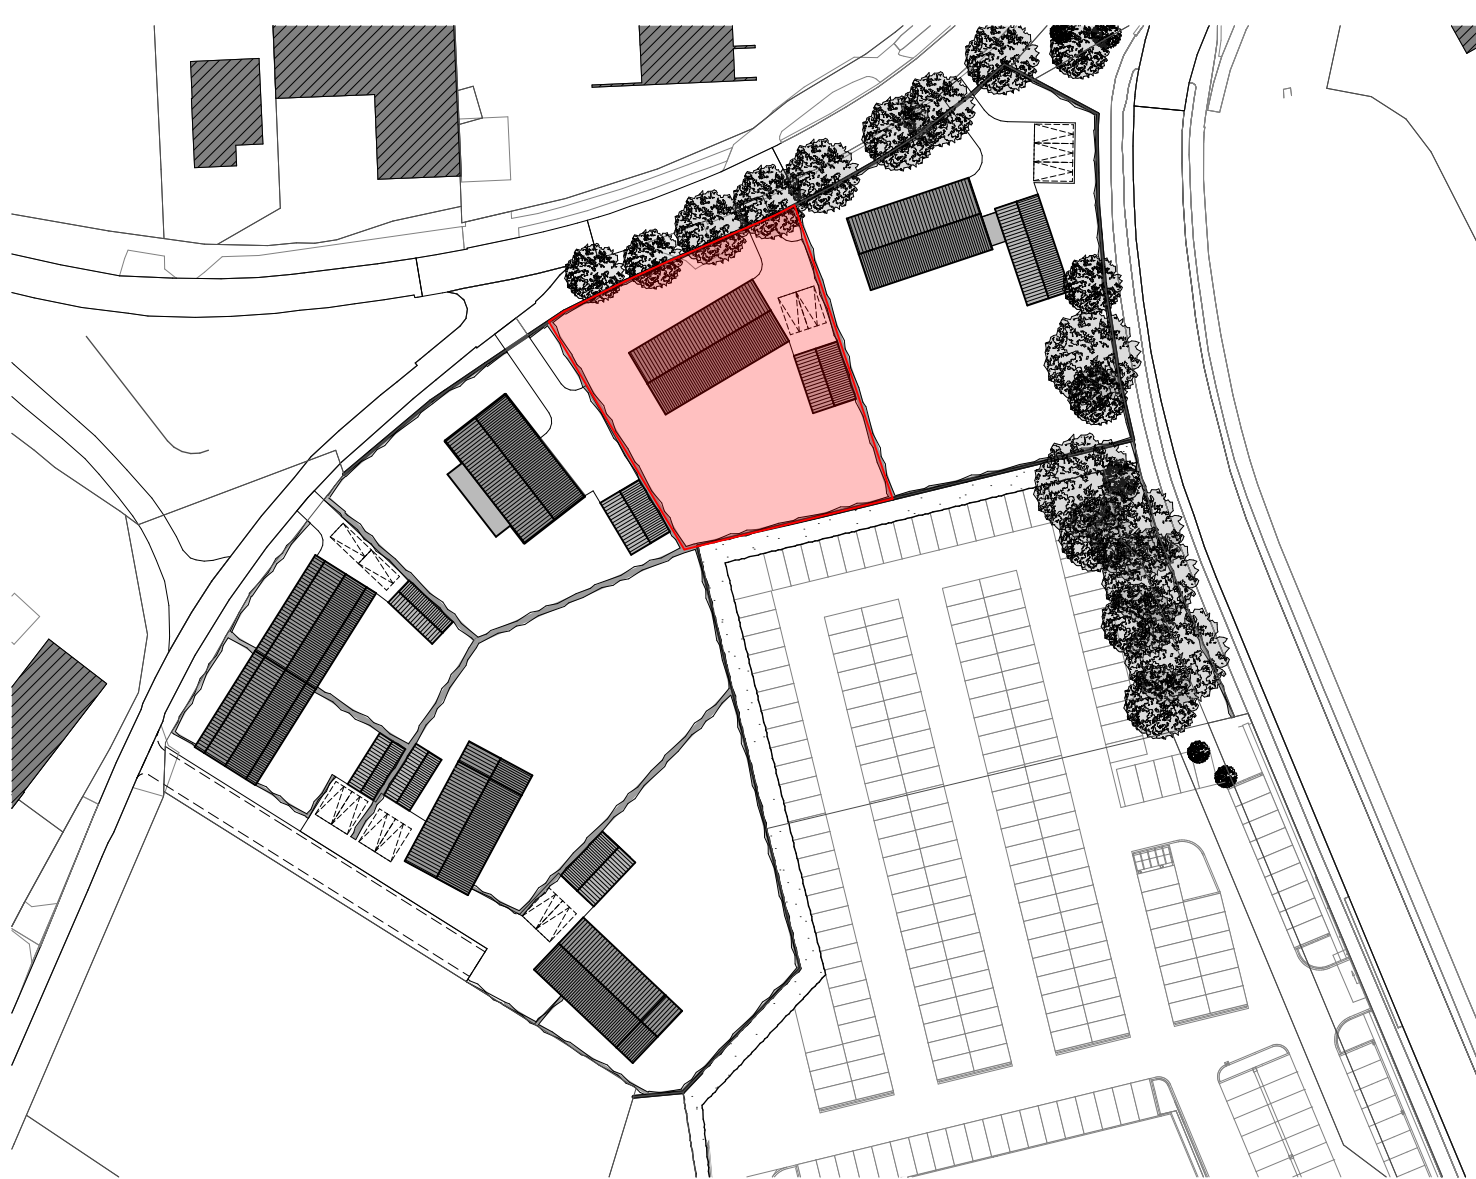


Situatie
schaal 1:1000

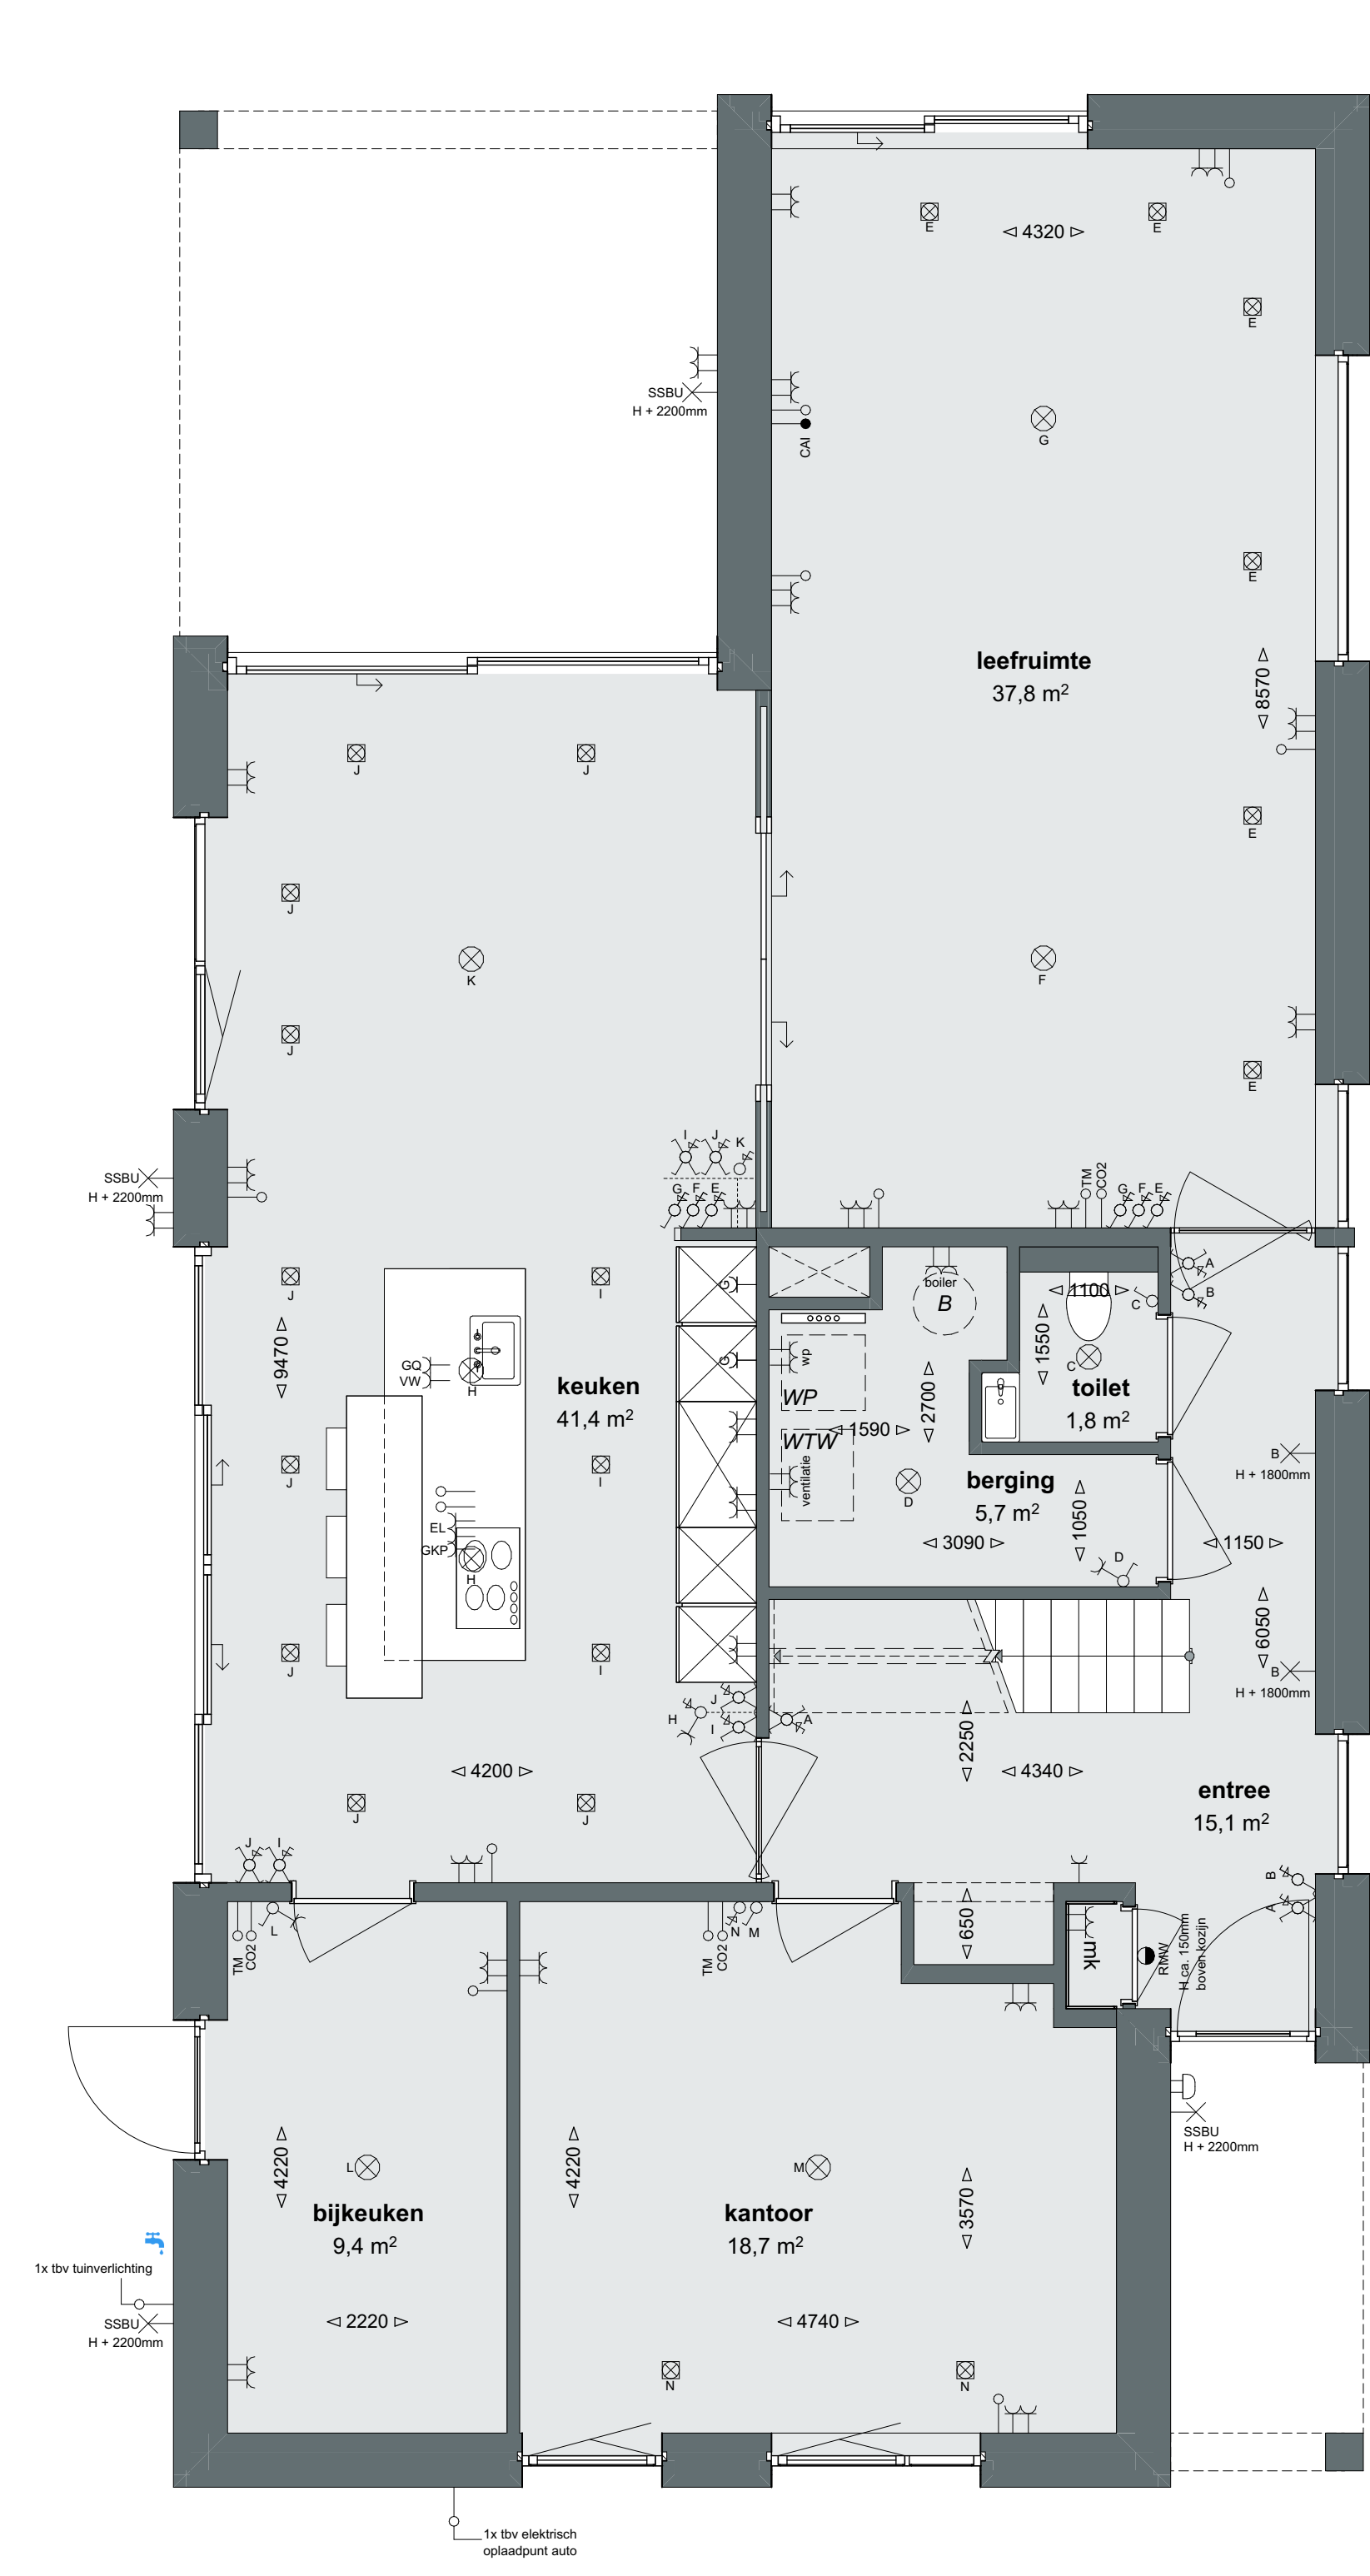

Begane grond
schaal 1:50

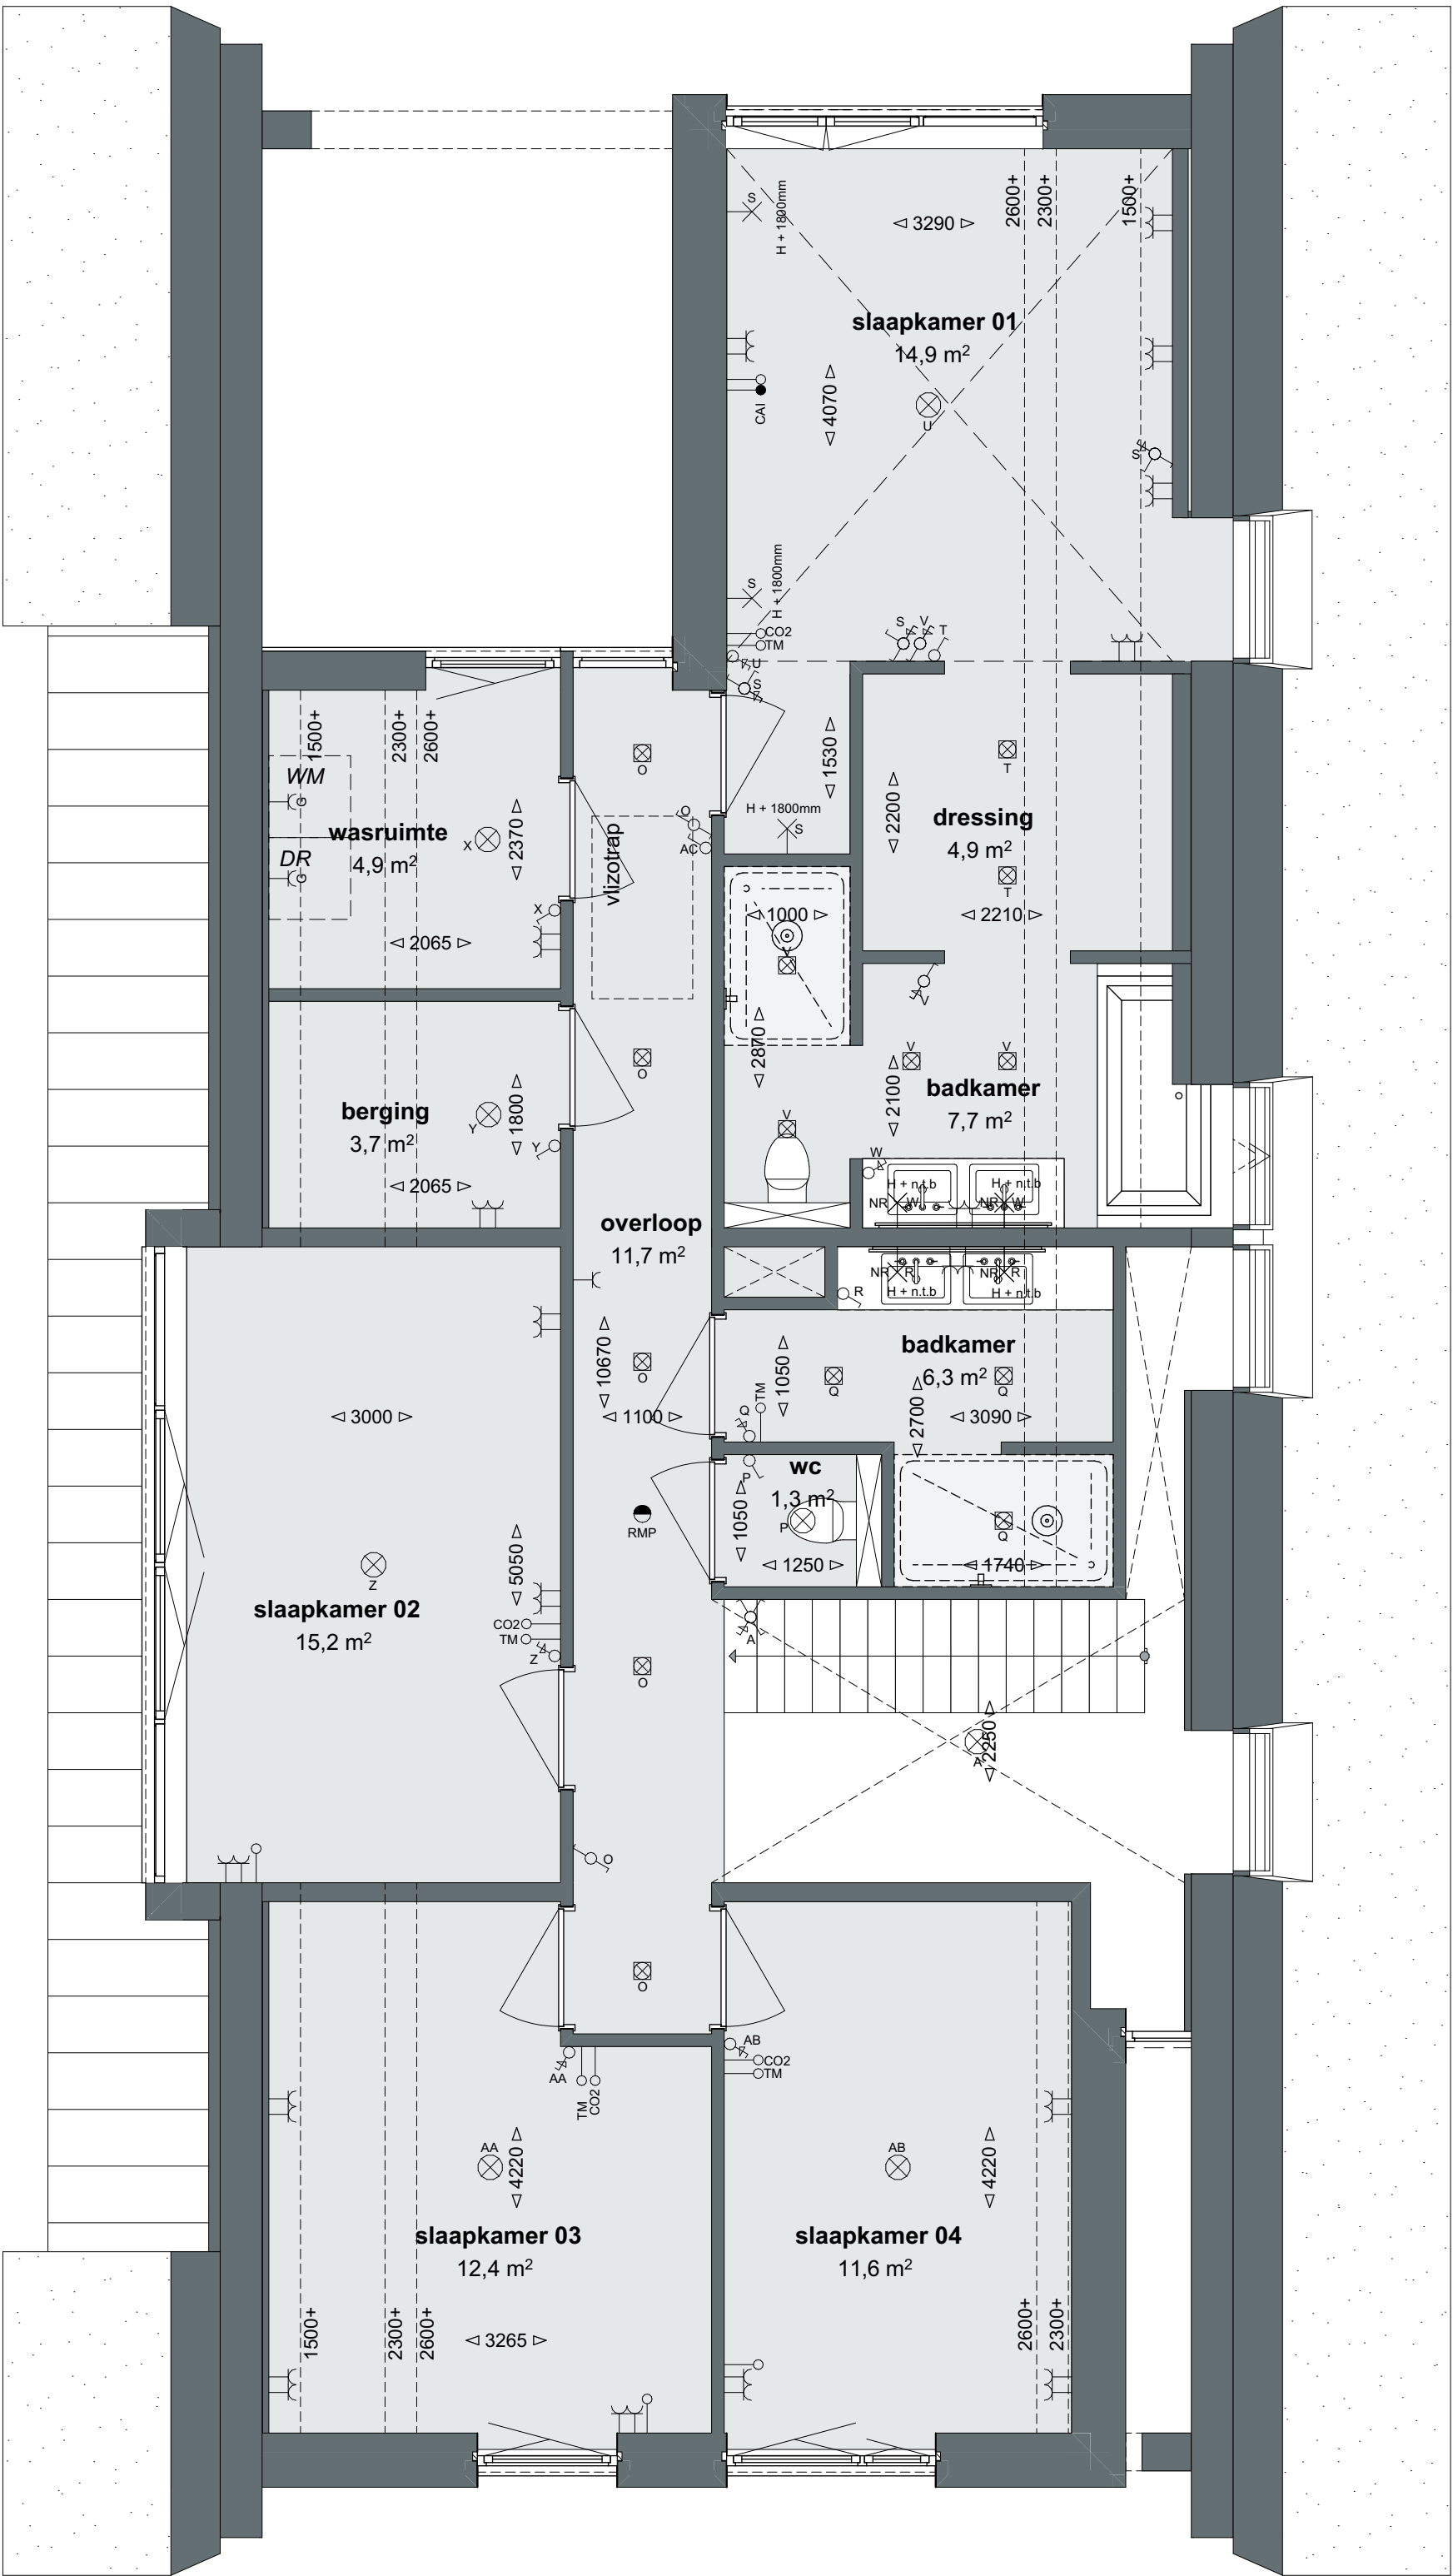

Eerste verdieping
schaal 1:50

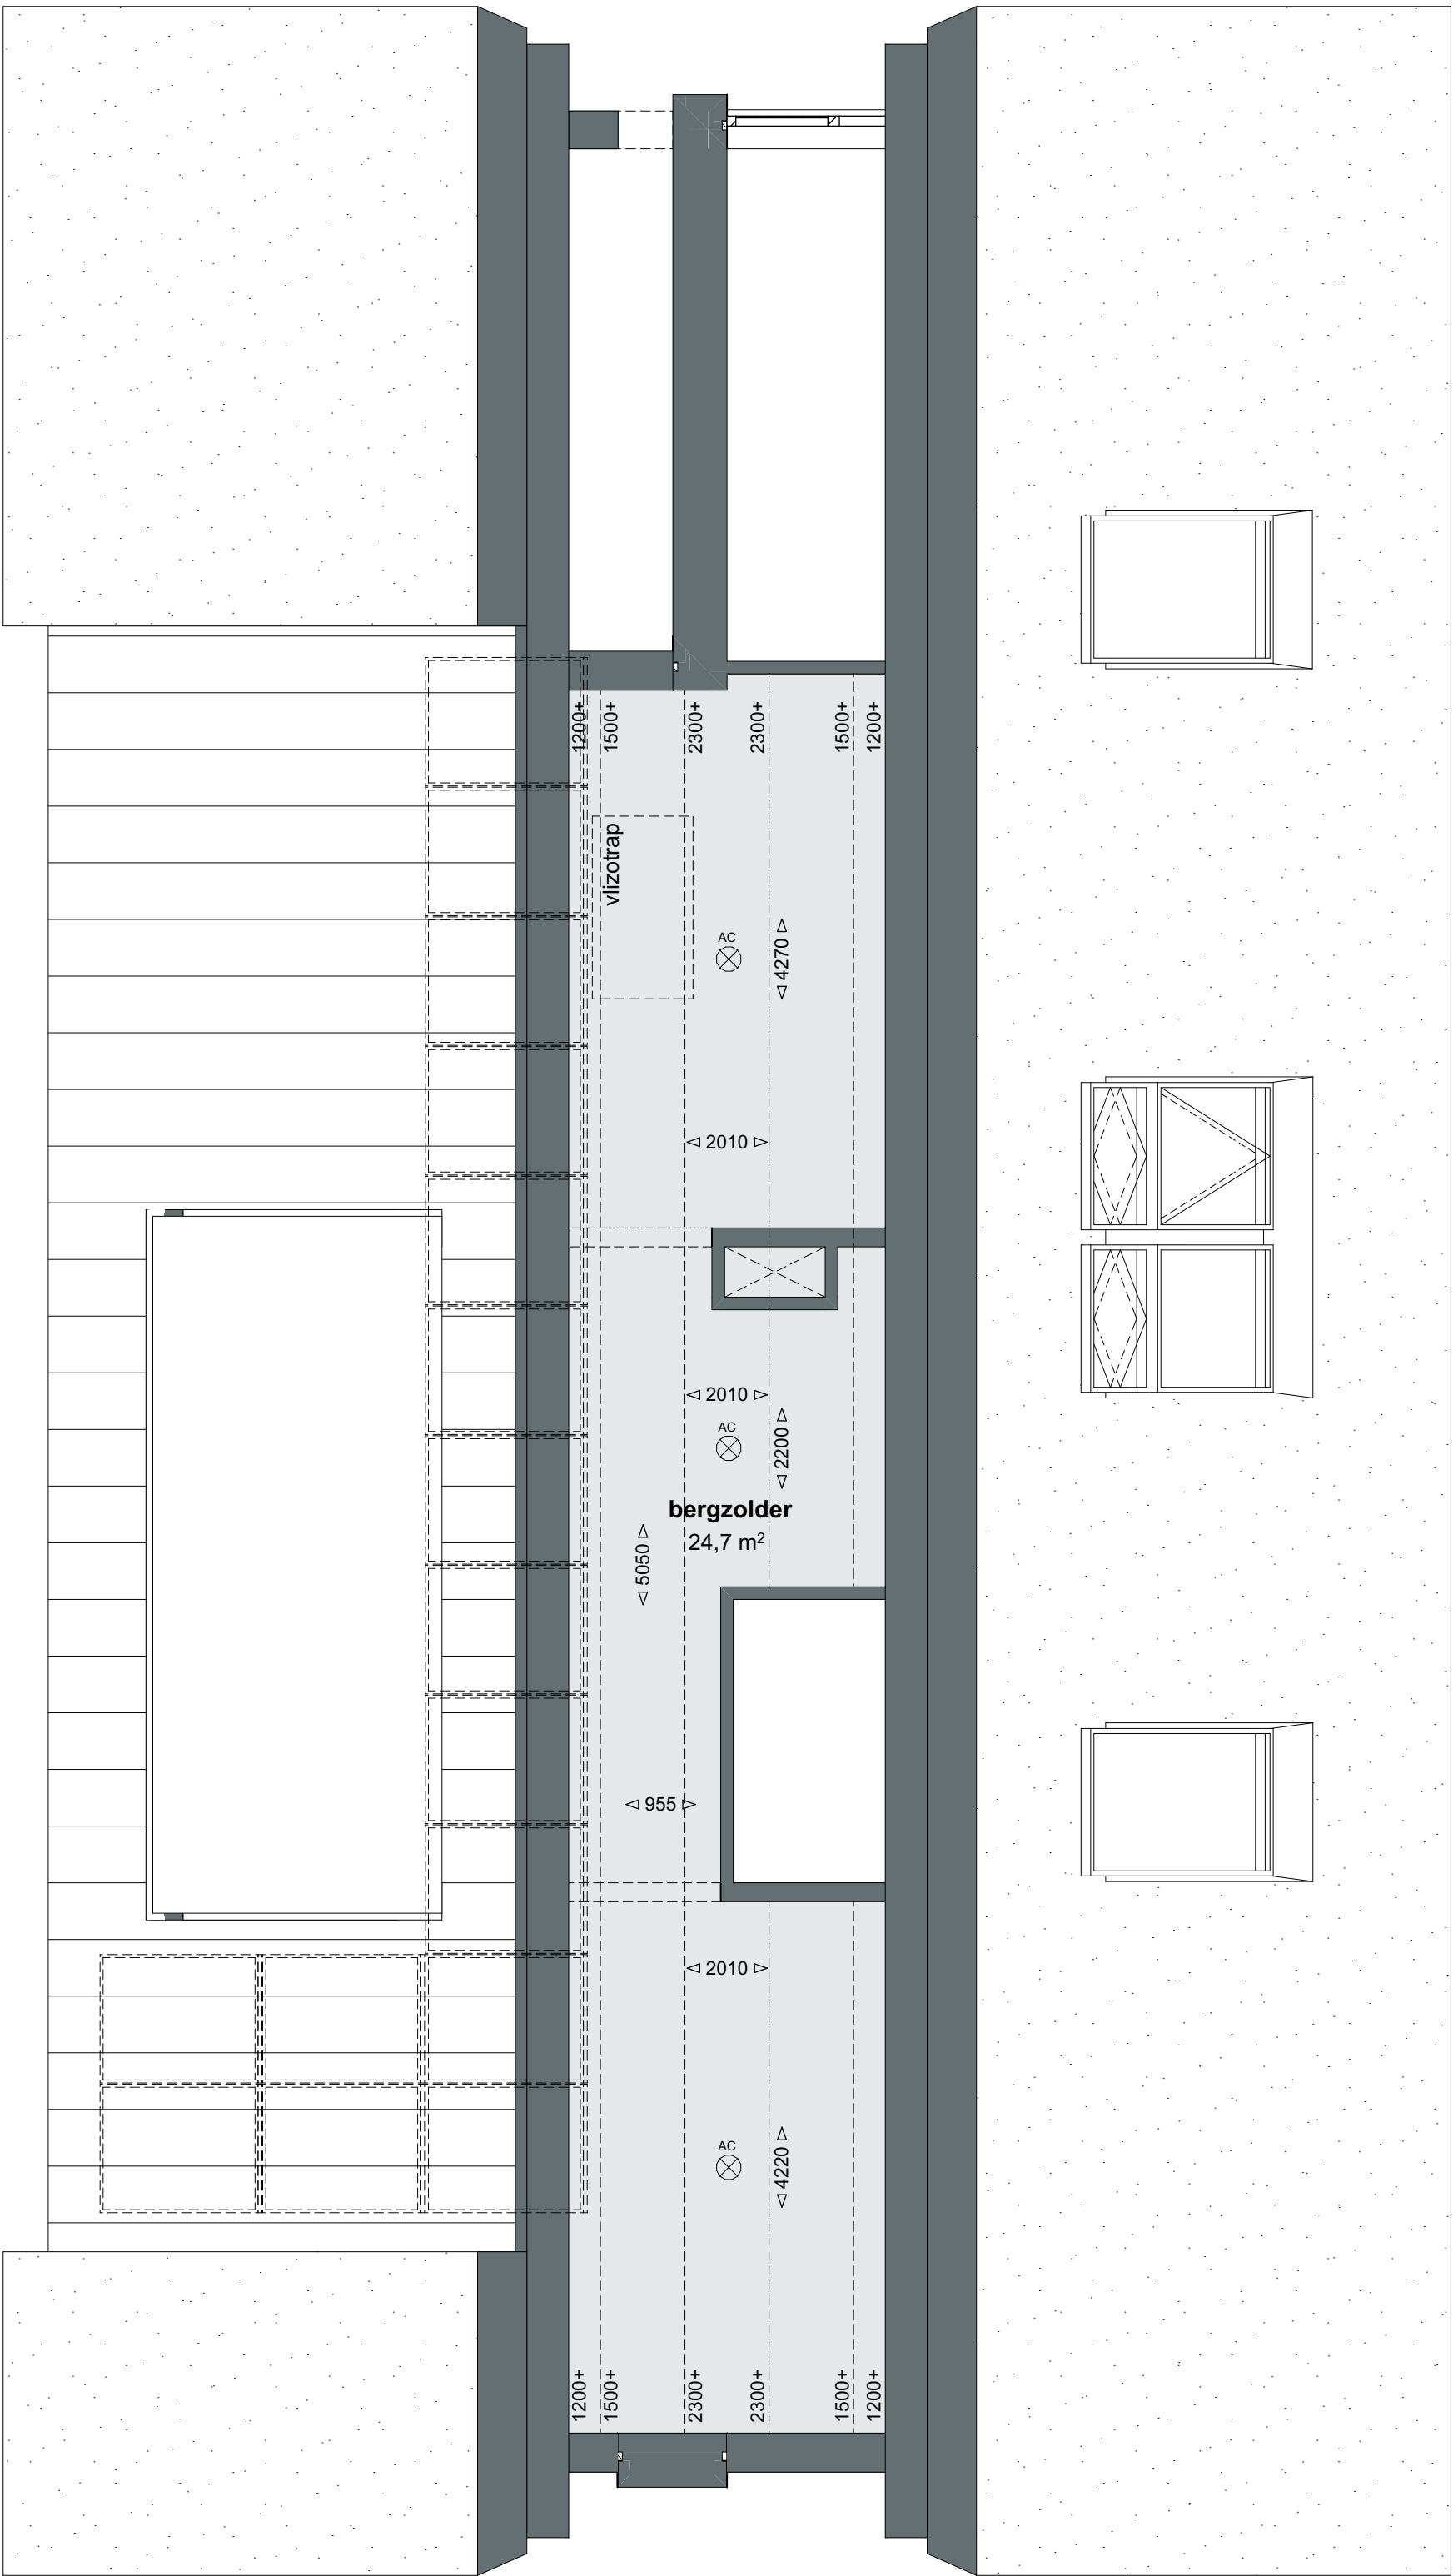

Tweede verdieping
schaal 1:50


Licht / E installatie

- ⊗ lichtpunt
- ⊠ enkele spot (inbouw)
- ⌂ wand lichtpunt nabij ruimtes
- ⌂ wand lichtpunt
- ⌂ wand lichtpunt schemerschakelaar (buiten)
- ⌂ schakelaar 1-polig
- ⌂ dimmer
- ⌂ wisselschakelaar
- ⌂ wisselschakelaar met dimmer
- ⌂ kruisschakelaar met dimmer
- ⌂ wot km. dimmer op hoogte 1,05m
- ⌂ wot km. schakelaar op hoogte 1,05m
- ⌂ wot km. wisselschakelaar op hoogte 1,05m
- ⌂ enkele wot met randdaar
- ⌂ wot op aparte groep
- ⌂ wot op aparte groep t.b.v. Gorker
- ⌂ 2-Fase perlex wot kookplaat
- ⌂ wot op aparte groep t.b.v. vaatwasser
- ⌂ dubbel wot met randdaar horizontaal t.b.v. 2 wot's in eiland
- ⌂ aansluitpunt (onbedraad)
- ⌂ Loze leiding in vloer
- ⌂ CO2 meter
- ⌂ Thermostaat op +160cm
- ⌂ aansluitpunt bedraad
- ⌂ aansluitpunt CAI + Ethernet
- ⌂ deurbel
- ⌂ rookmelder aan plafond
- ⌂ rookmelder aan wand
- ⌂ vloerverdeler (1x op vloer / 1x tegen plafond)

Installateurs:
- Eventuele alarm installatie ntb kom installateur
- Poorten en aanstelen rookmelders indicatief

Hoogte maten gemeten vanaf de vloer:
- wot: +30cm
- schakelaar: +150cm
- wot boven werkblad aanrechtblad: +115cm
- wandlichtpunt: +180cm
- UTP / Cai: +30cm
- Loze leiding: +30cm

Buitenkraan

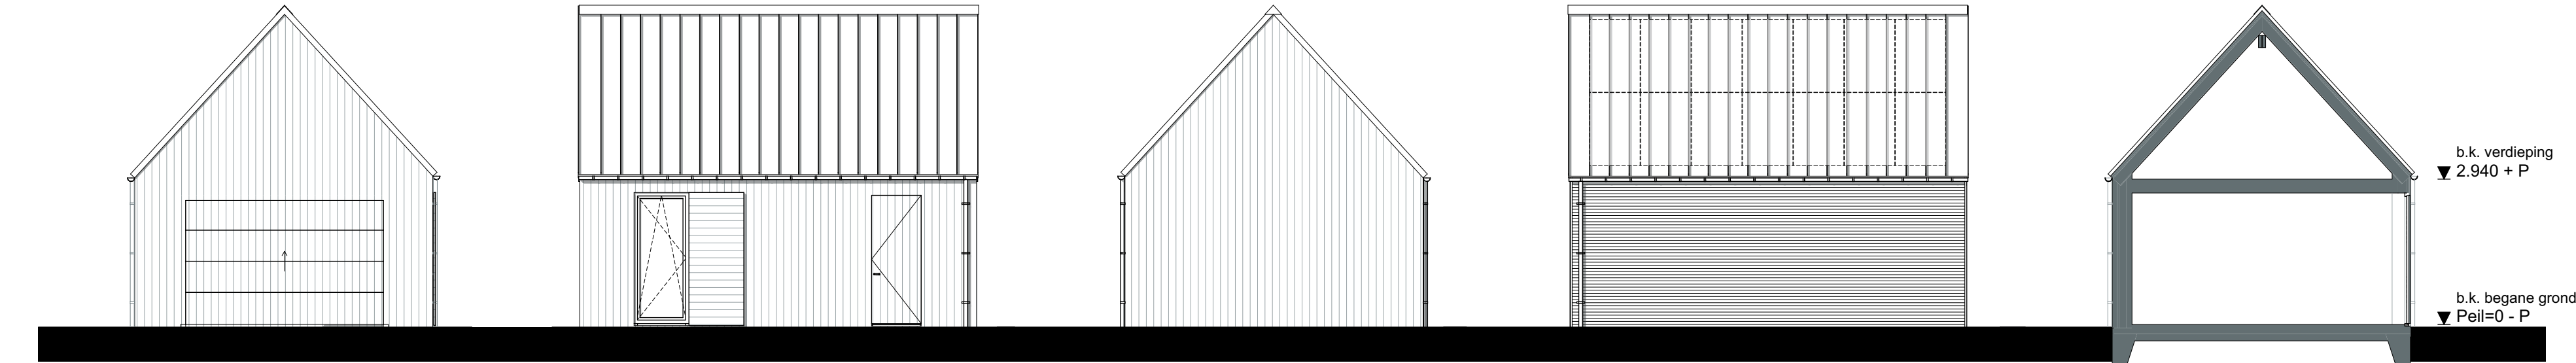


Voorgevel
schaal 1:100

Zijgevel rechts
schaal 1:100


Achtergevel
schaal 1:100

Zijgevel links
schaal 1:100

Doorsnede
schaal 1:100

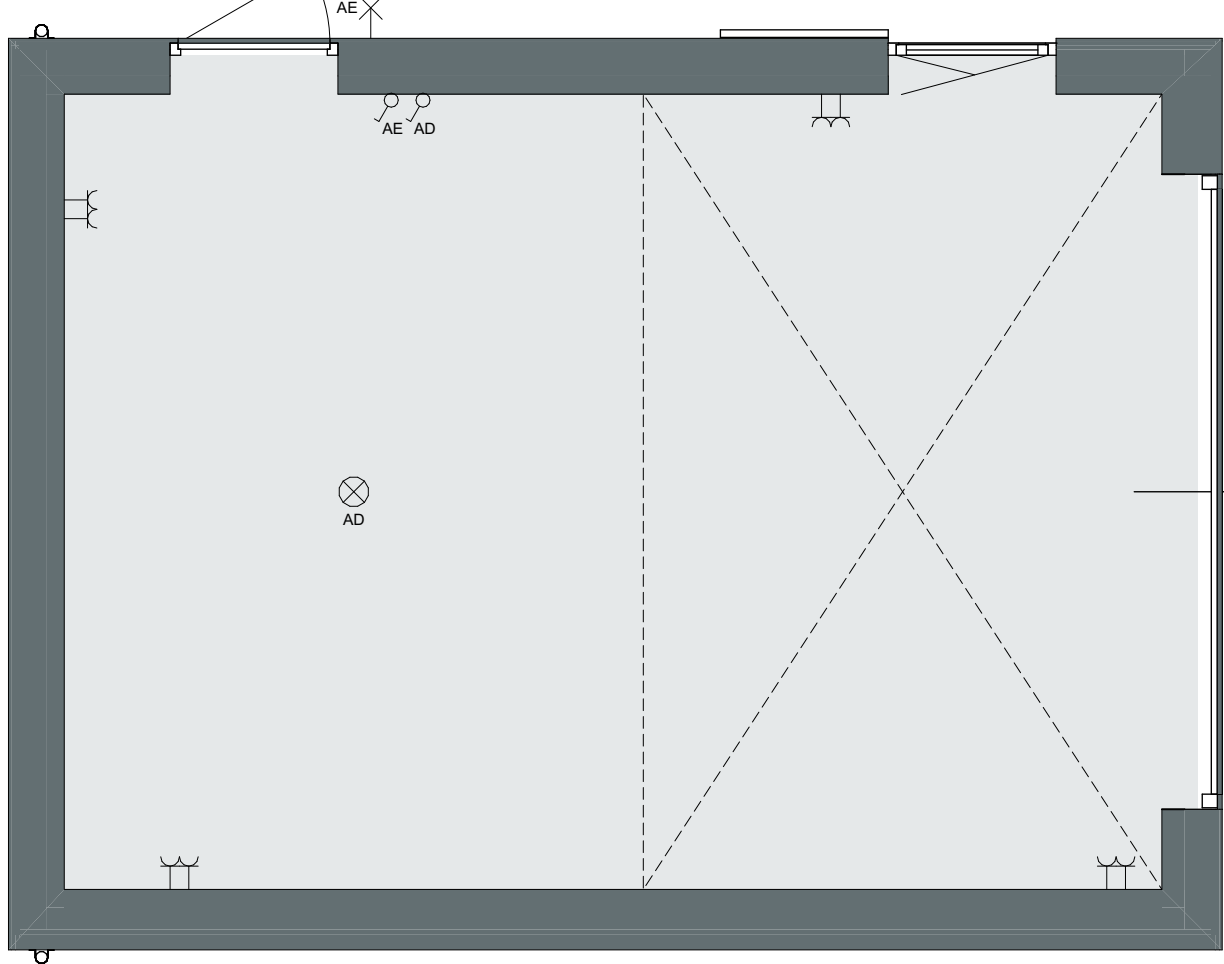

Begane grond
schaal 1:50

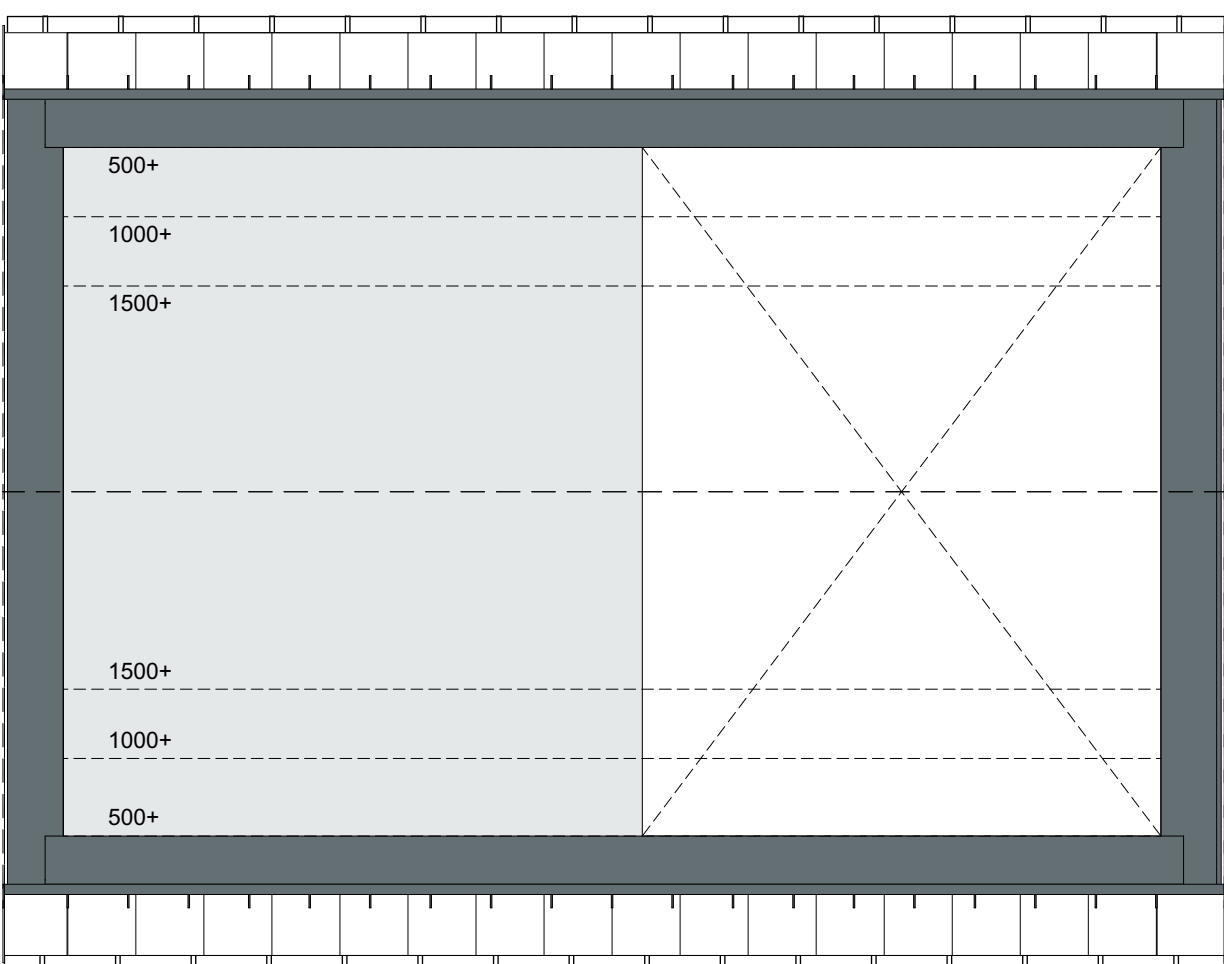

Eerste verdieping
schaal 1:50

Kavel 02



Kavel 02

Project
10 woningen Boord - Nuenen

Opdrachtgever
Residenz

Project
1856
1:50, 1:100, 1:1000
10-07-2025

Fase
DO
Detail
SVG

Wijziging A
Gewijzigd

Wijziging B
Gewijzigd

Wijziging C
Gewijzigd

Wijziging D
Gewijzigd

Bladnr.
VK-102

Form.
A2-L 1:180x41

Berekening 18.07.25 dr. Karel Riet
T 0615 387050 www.karelriet.nl
10-07-2025

Alle maten en afstanden in het
werk te controleren

© 2025 De Loods