

Voorgevel
schaal 1:100



Zijgevel rechts
schaal 1:100

Achtergevel
schaal 1:100


Zijgevel links
schaal 1:100

Doorsnede
schaal 1:100


Situatie
schaal 1:1000

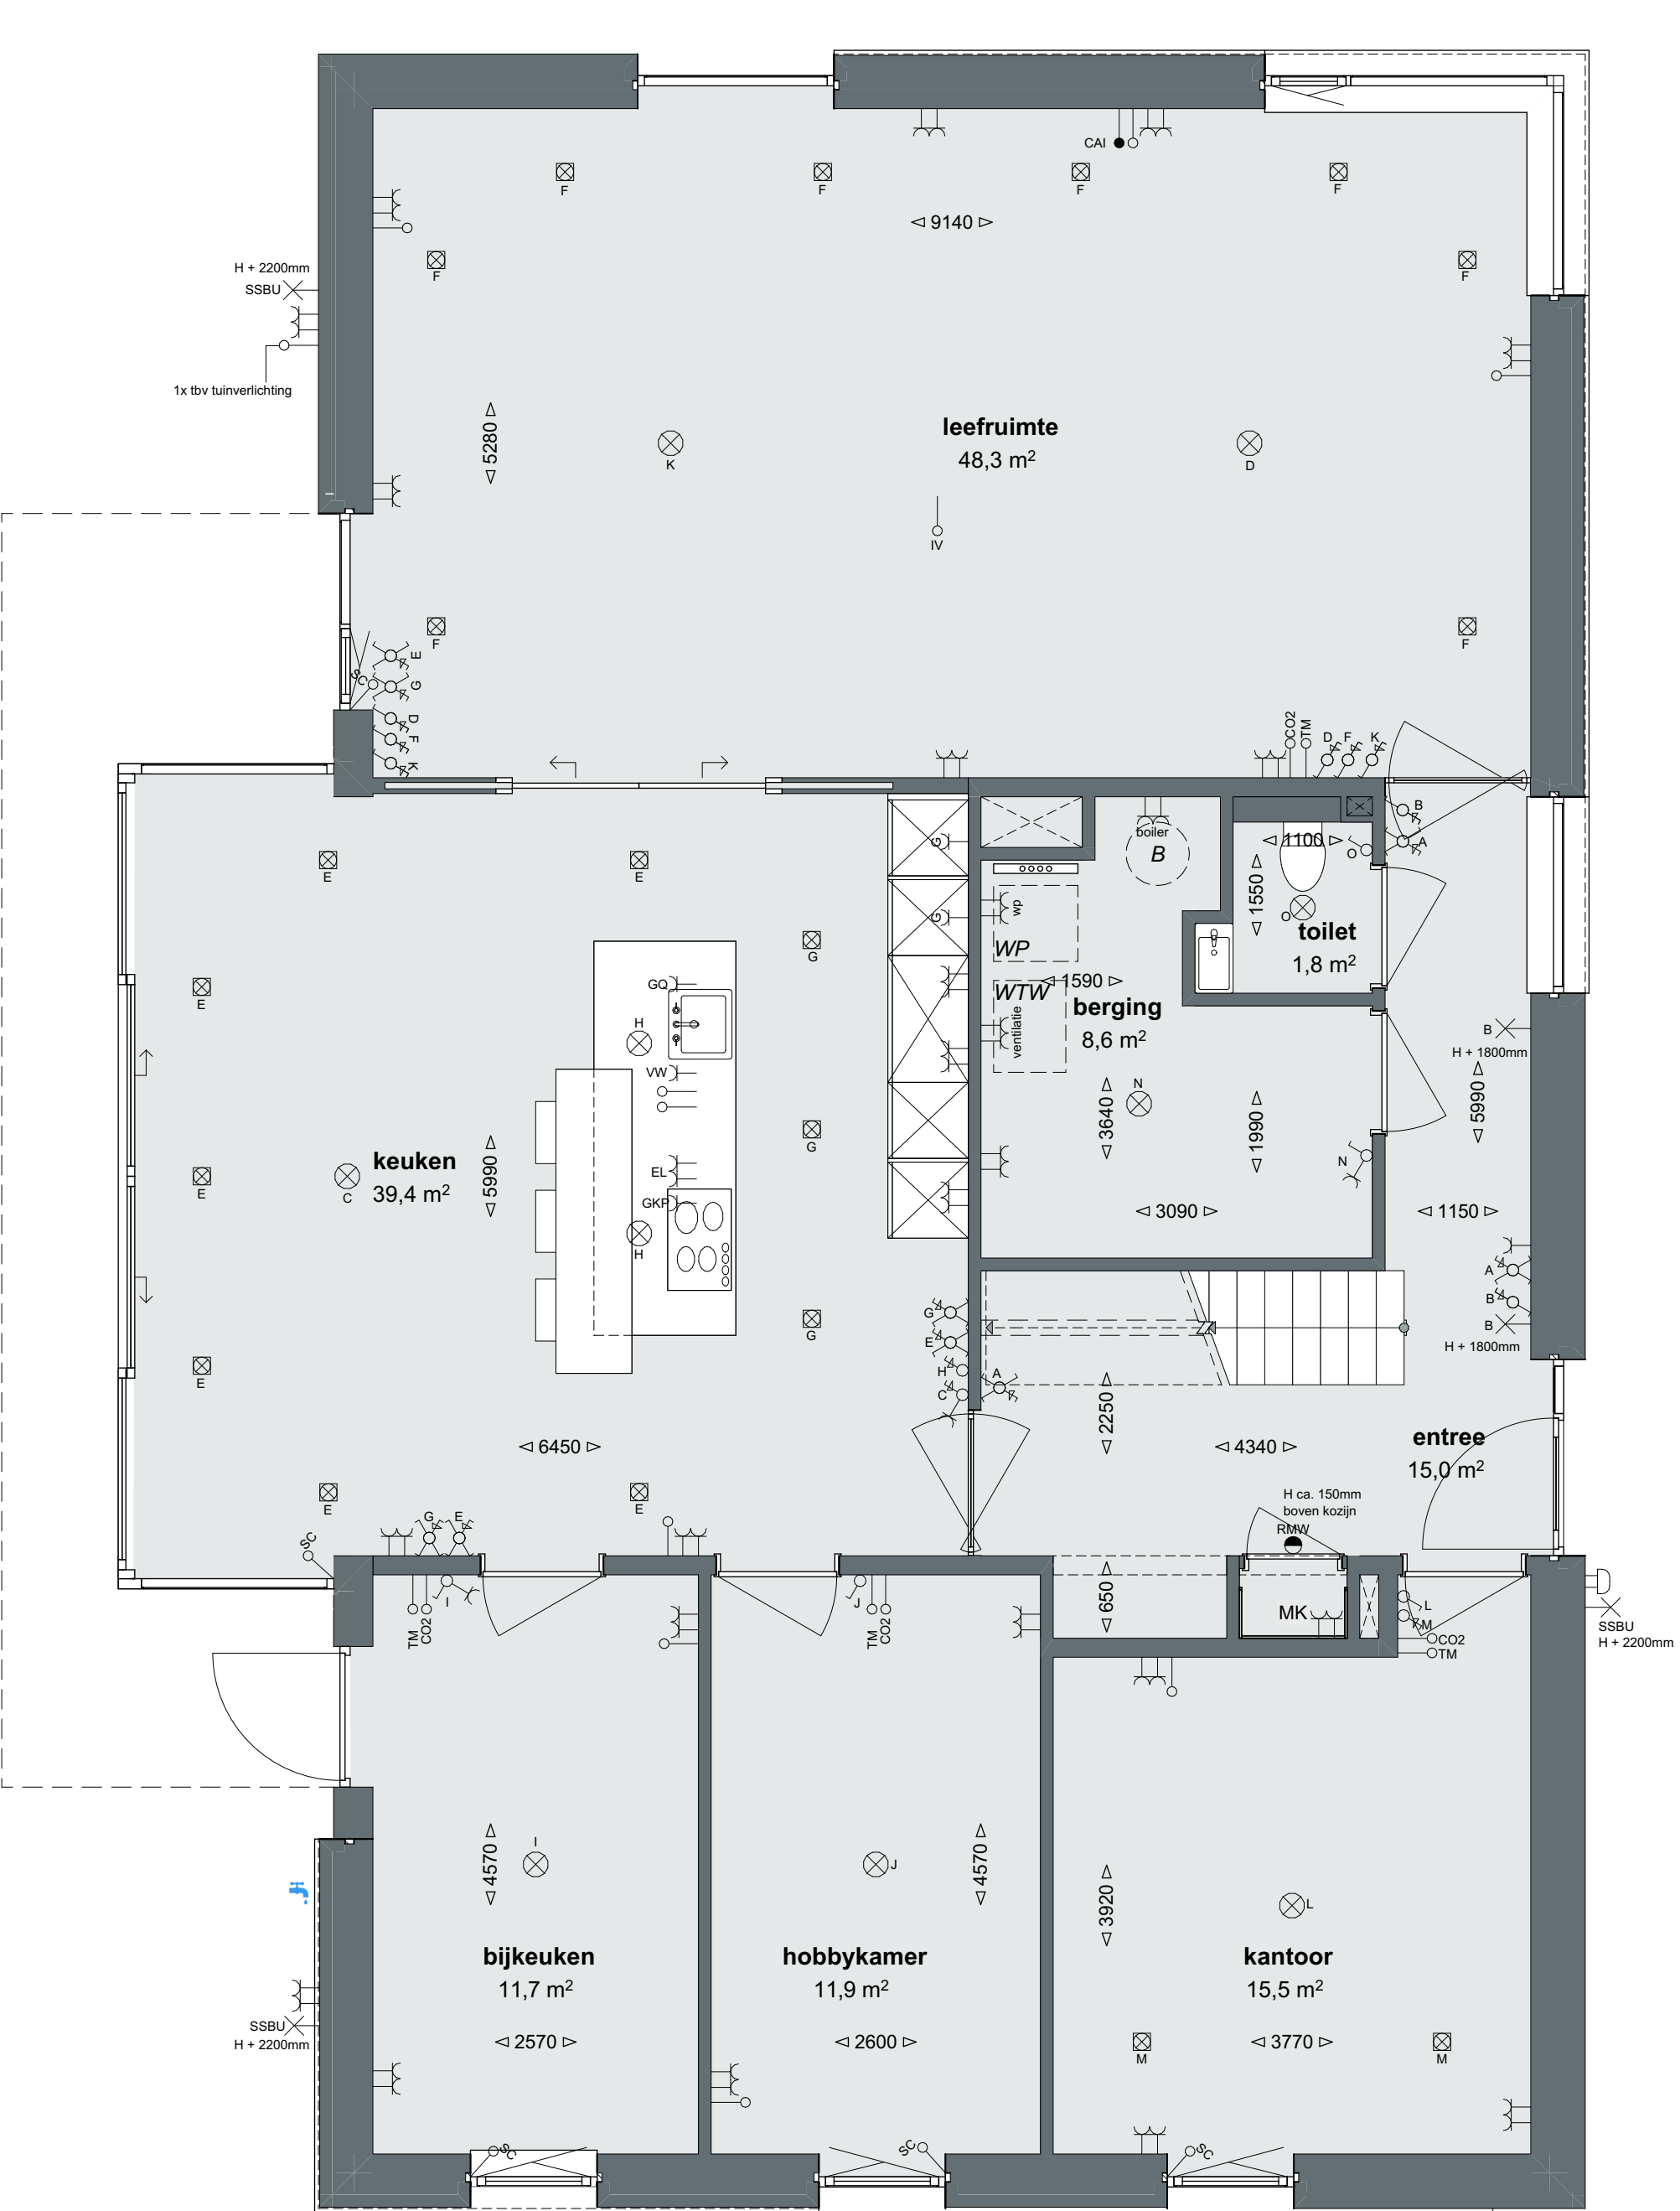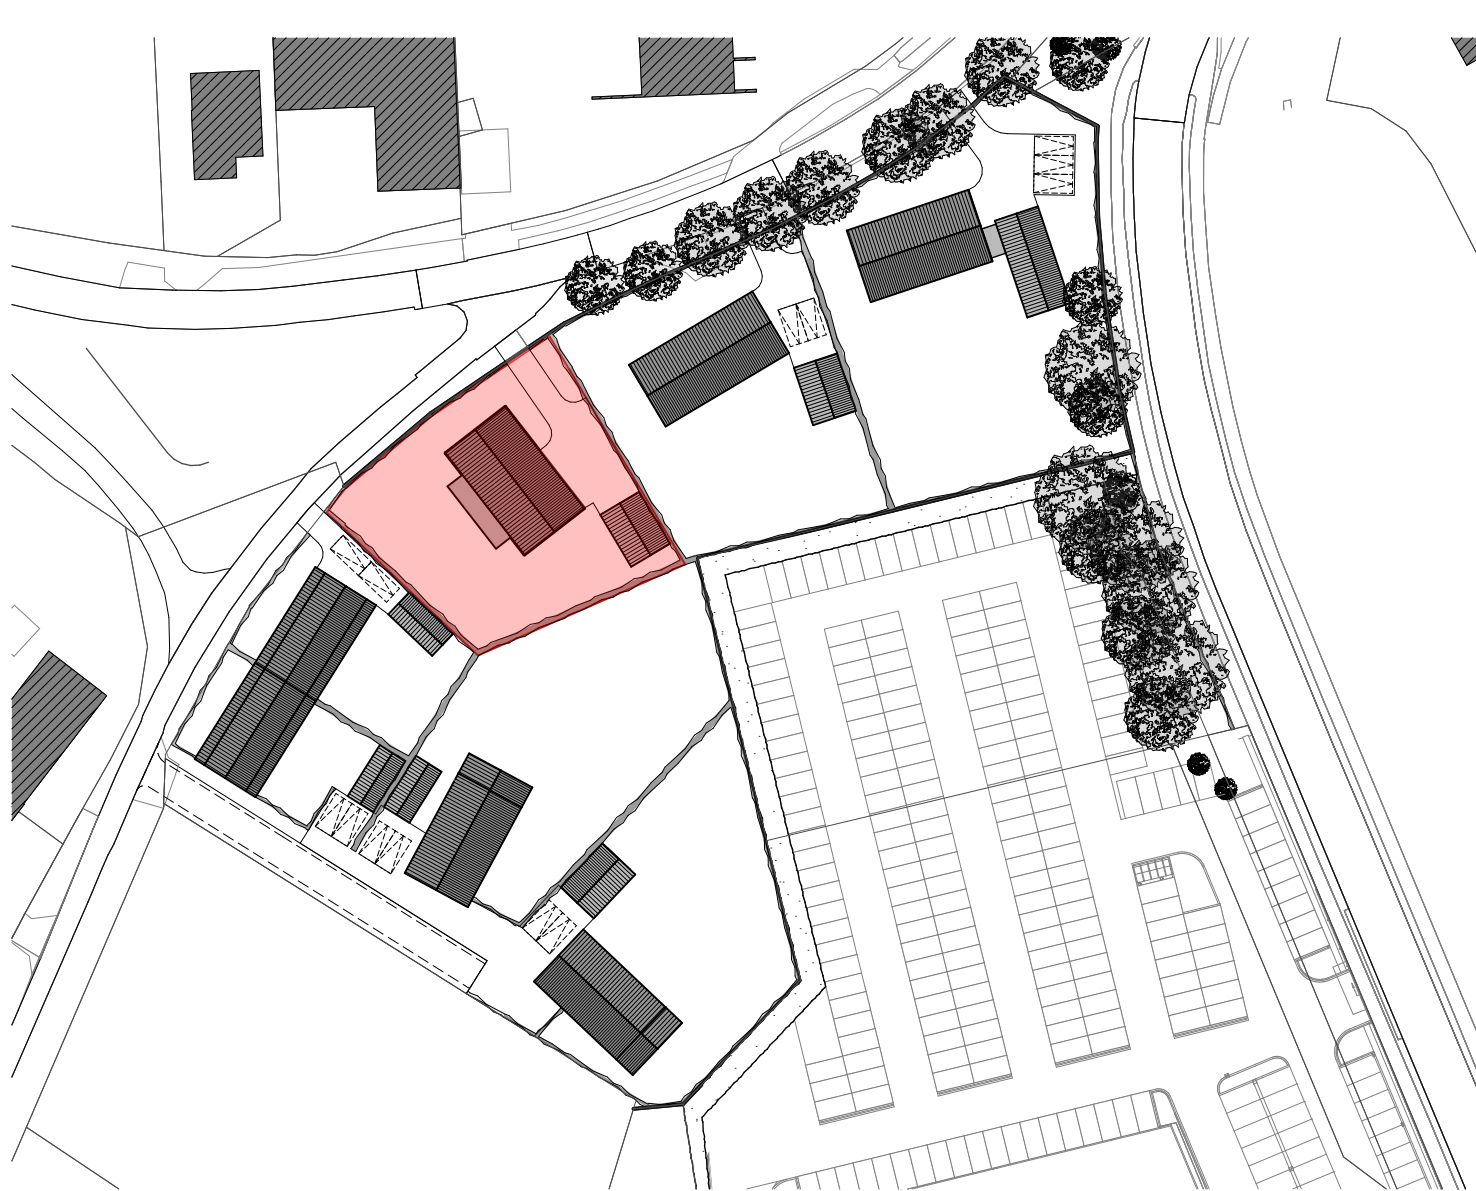


Begane grond
schaal 1:50

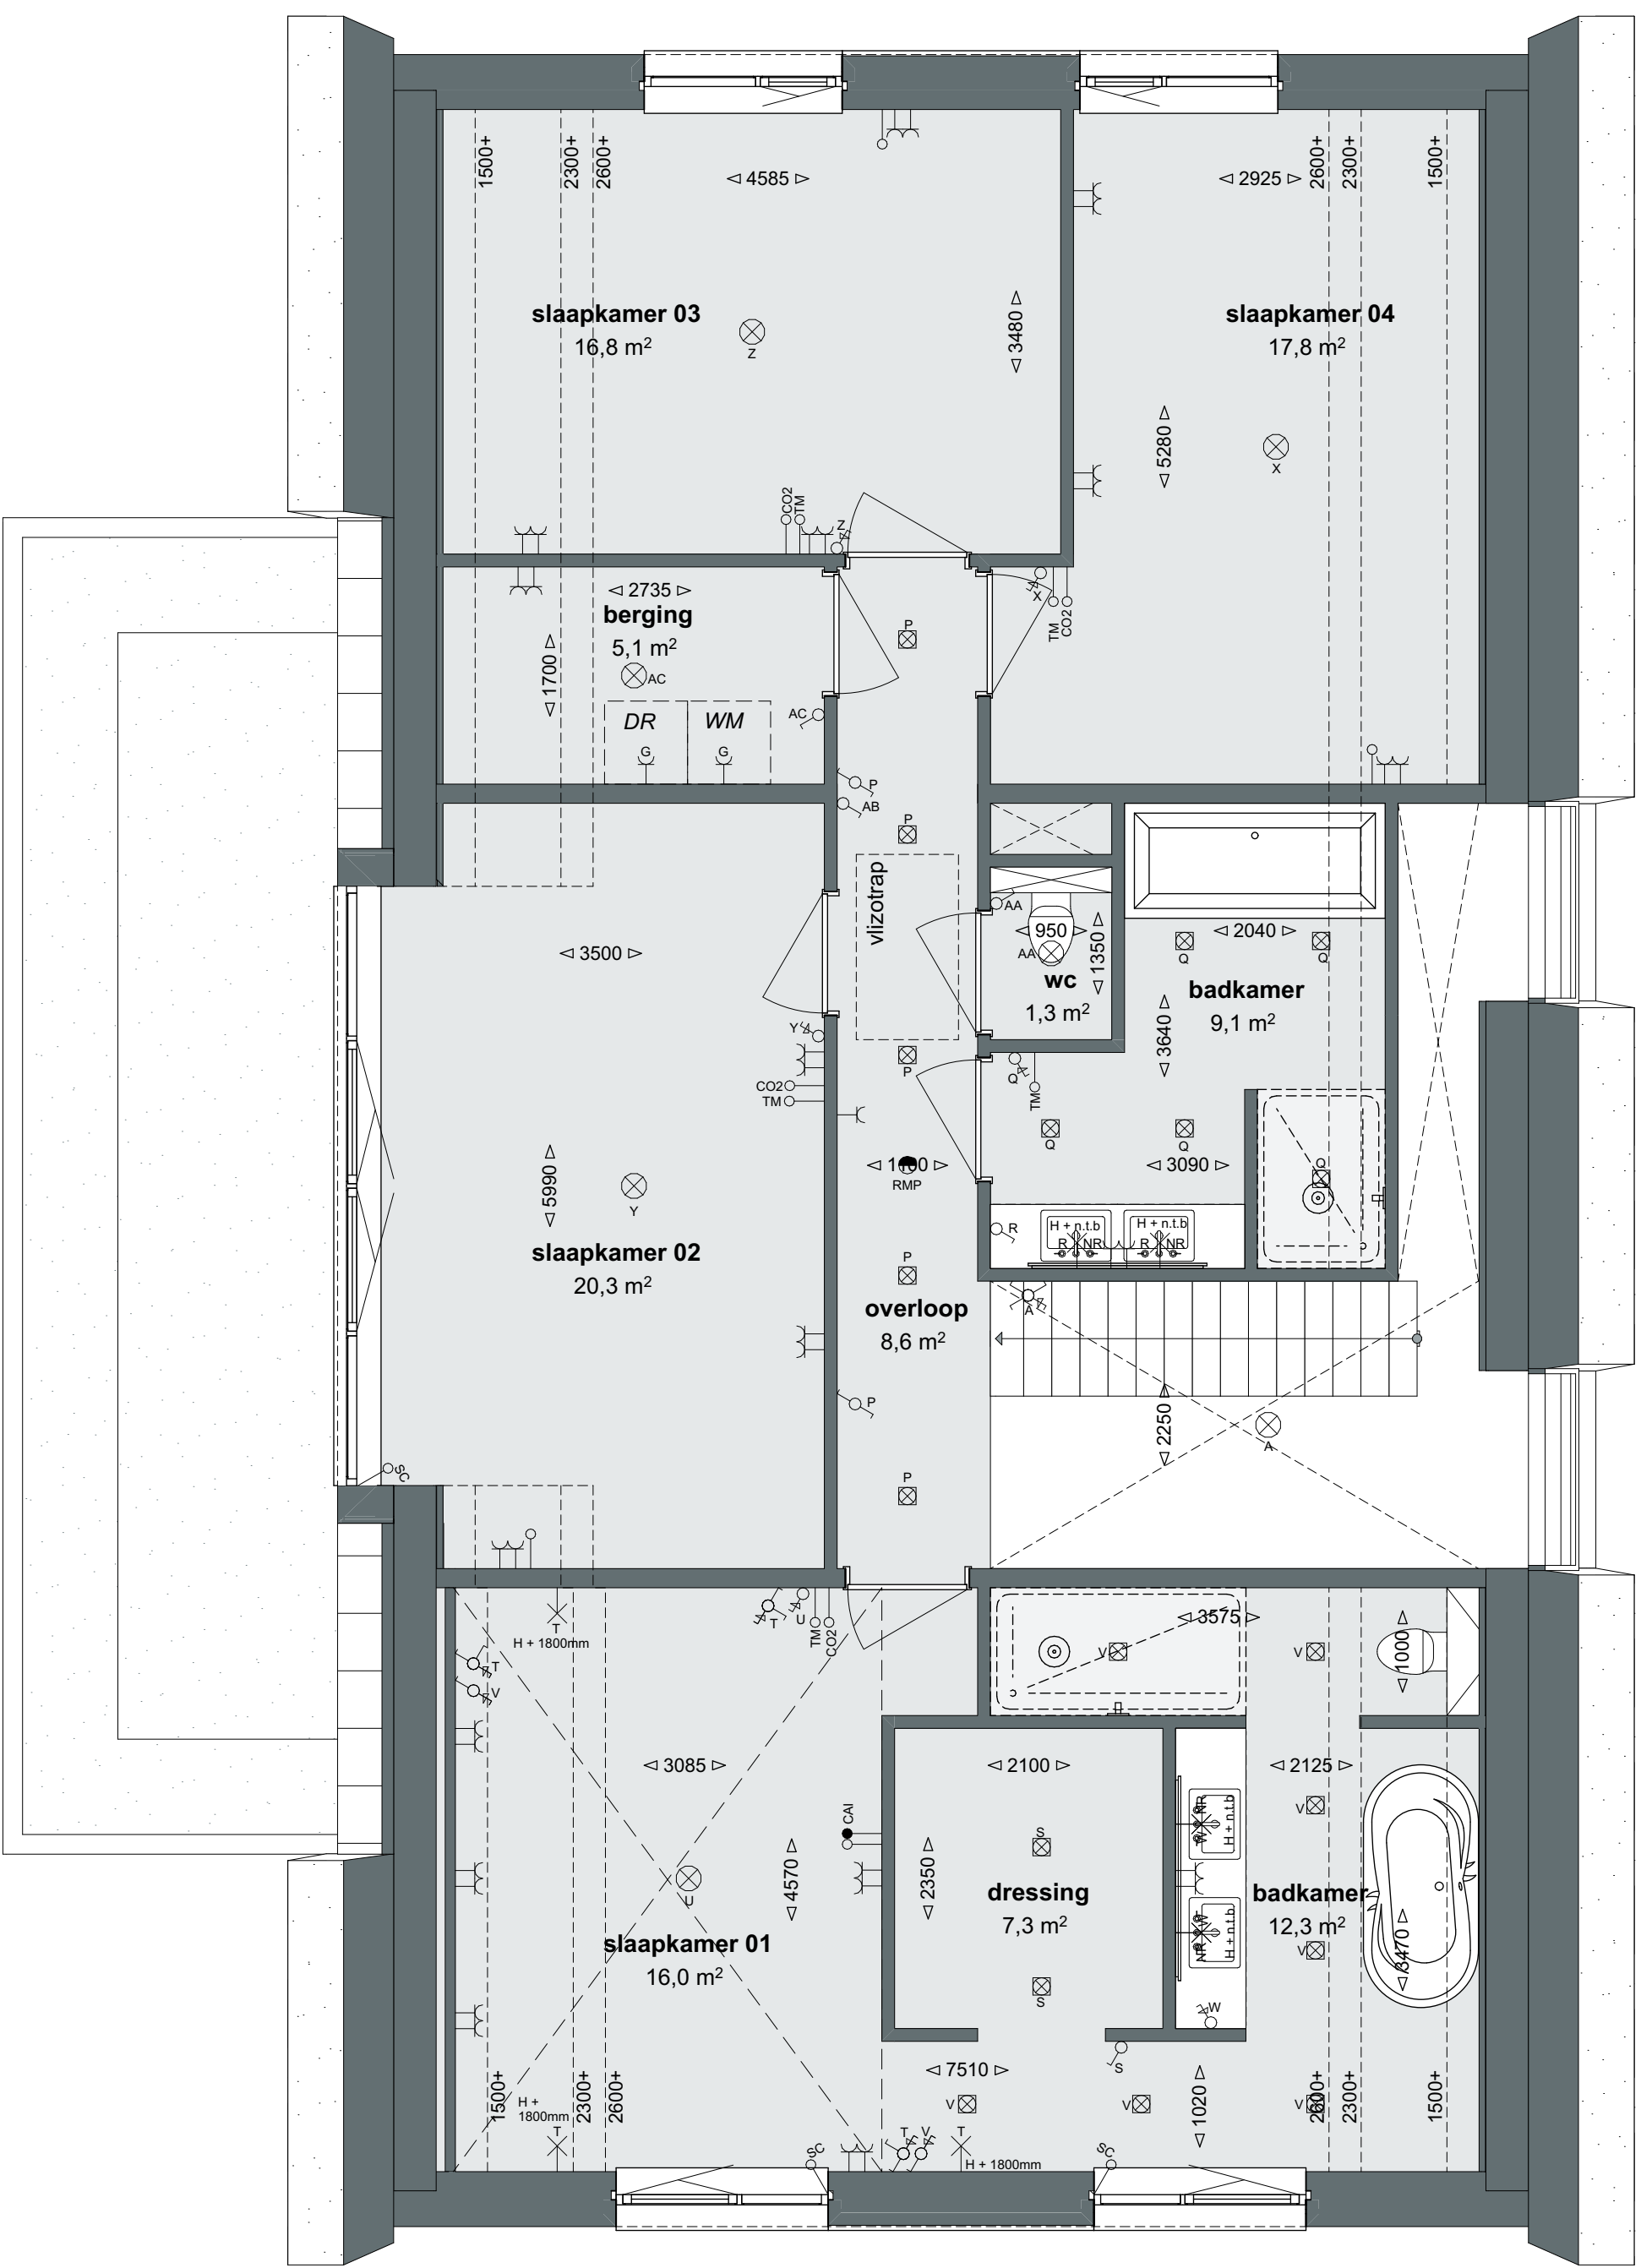

Eerste verdieping
schaal 1:50

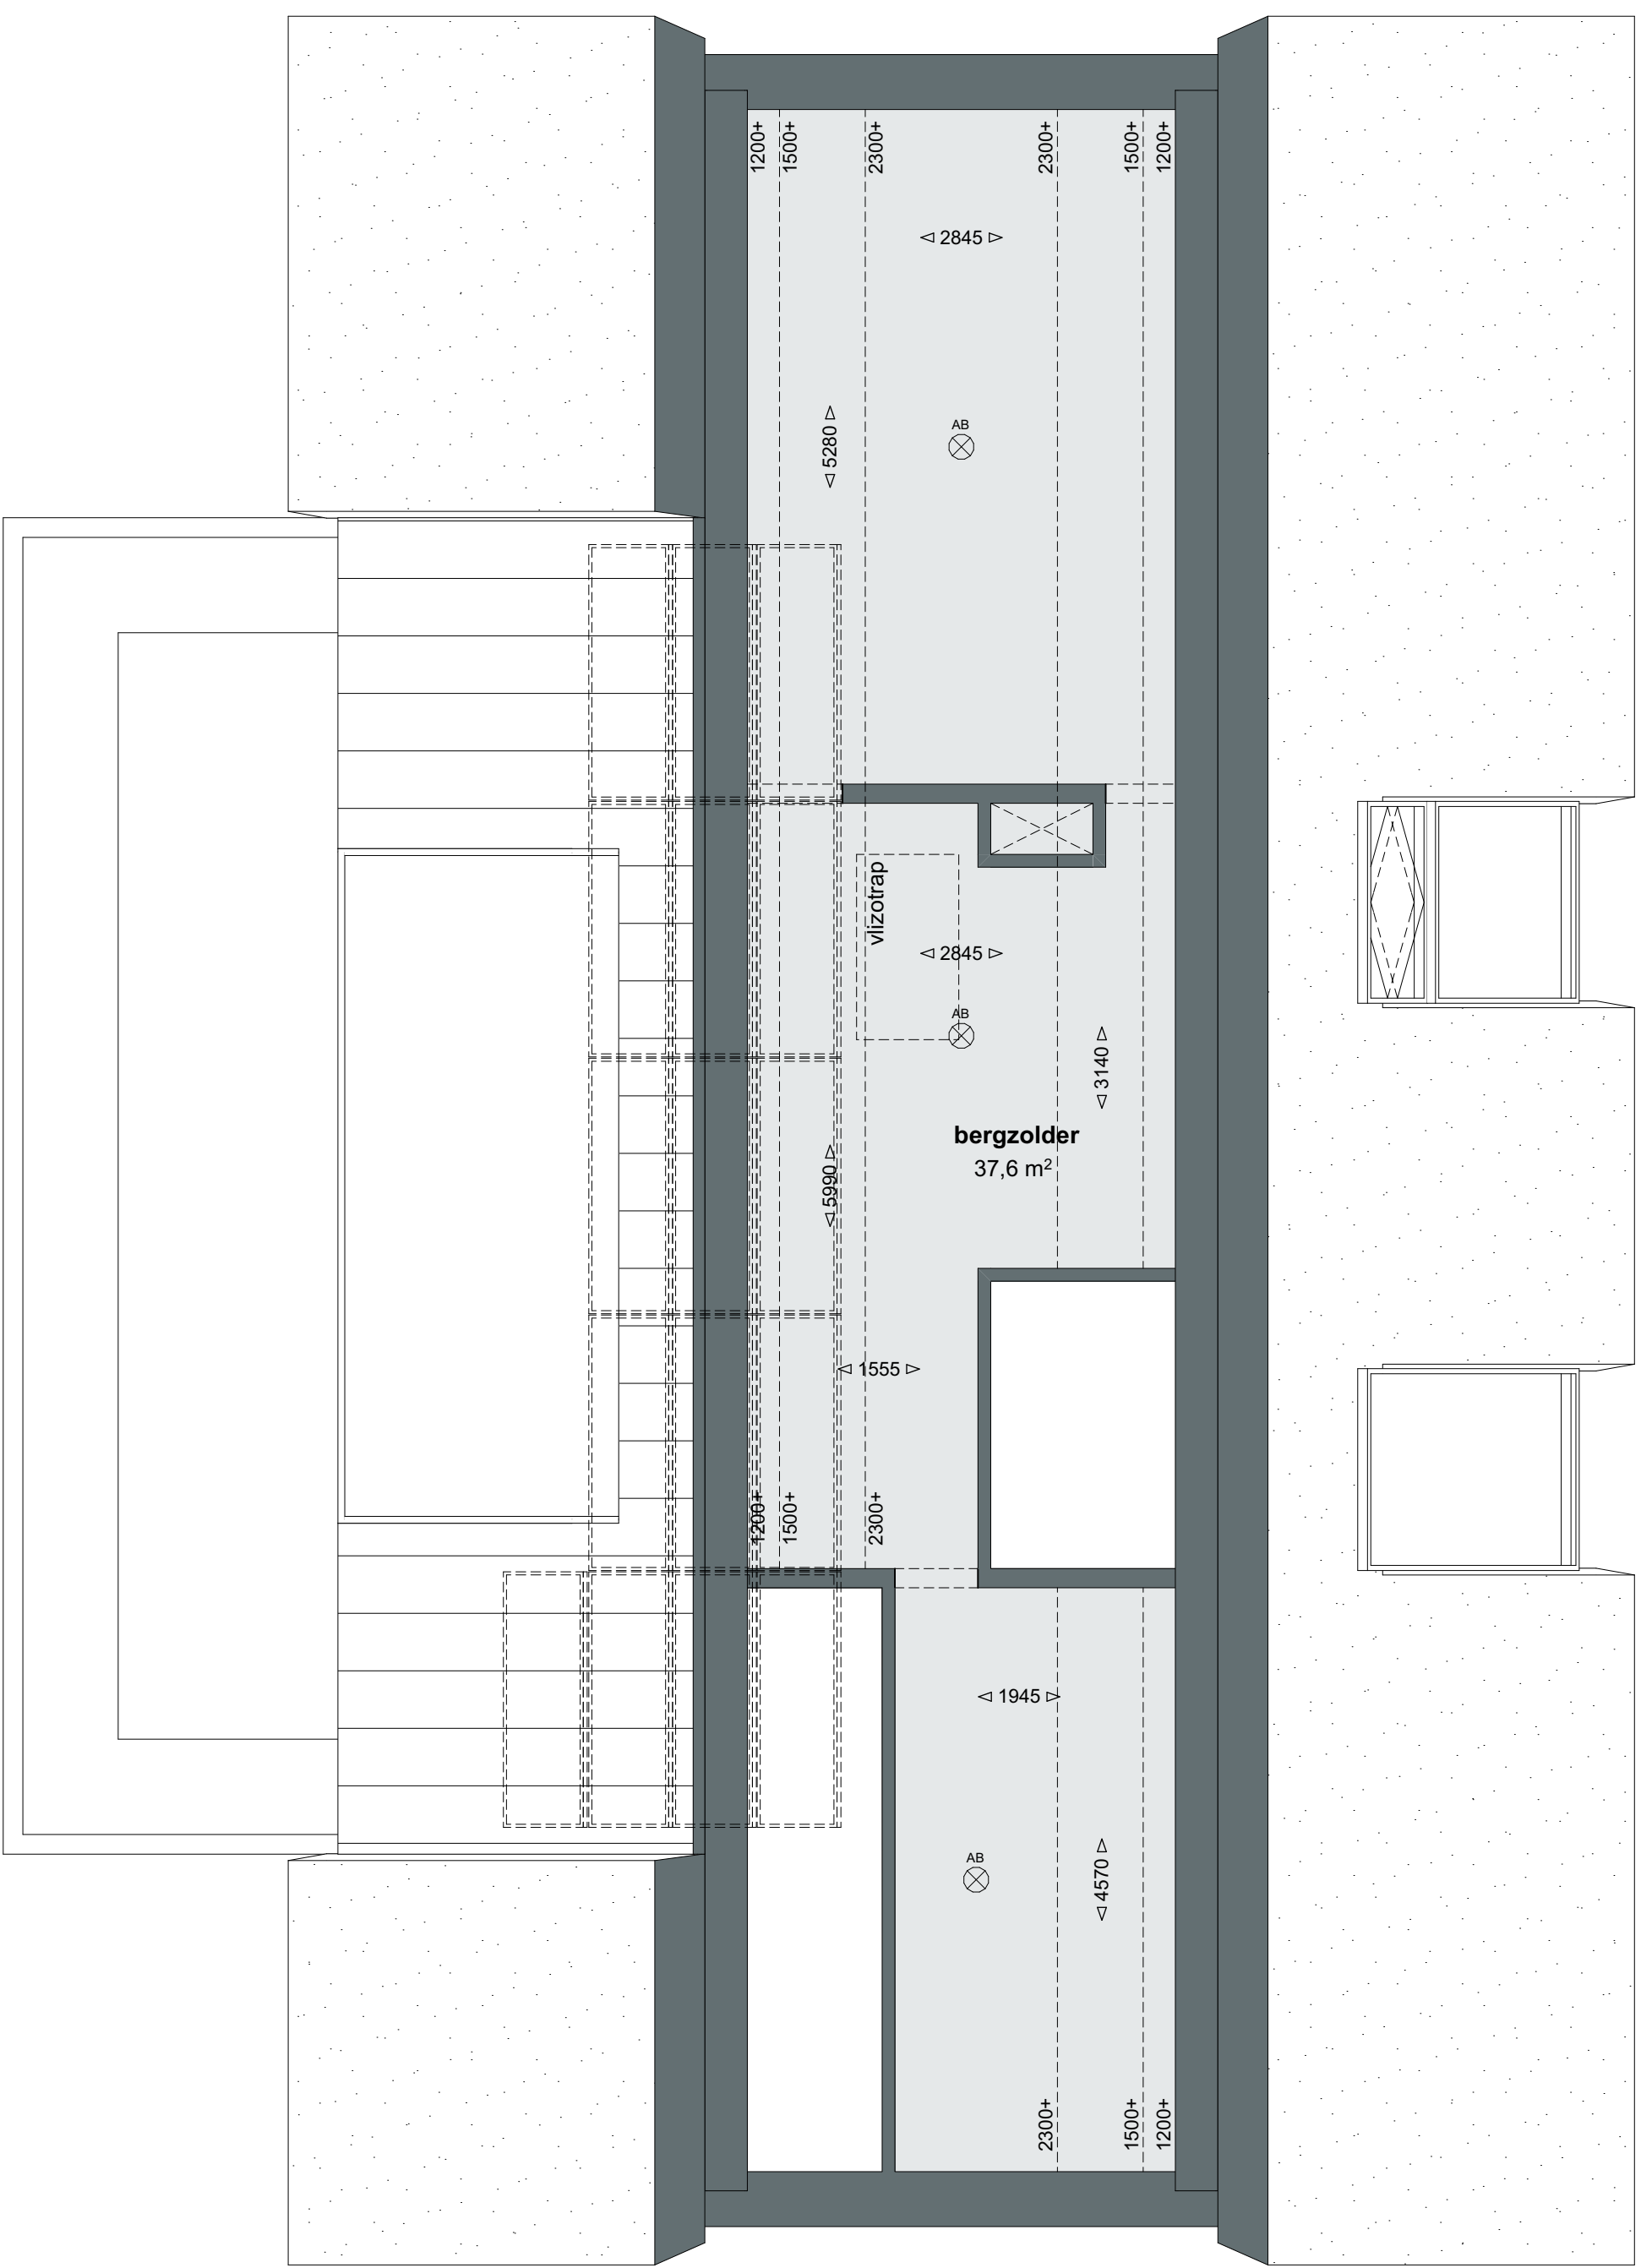

Tweede verdieping
schaal 1:50

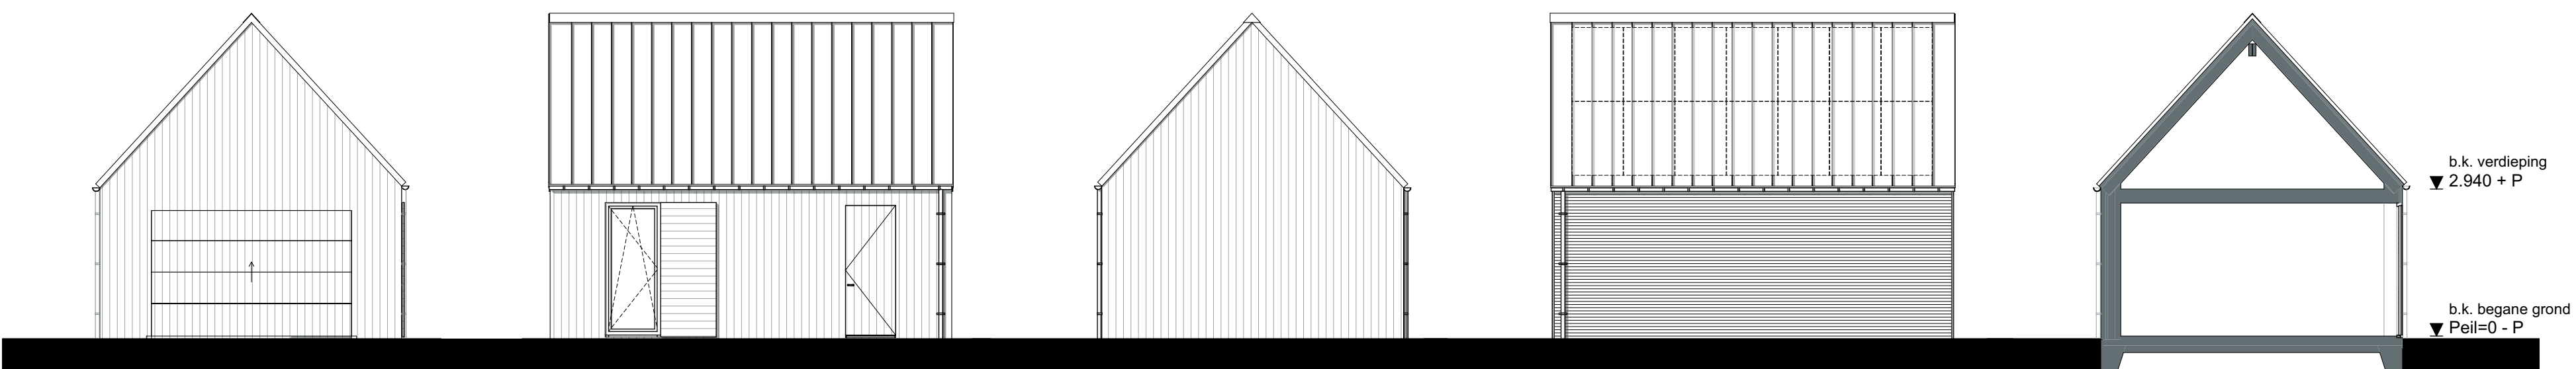


Voorgevel
schaal 1:100

Zijgevel rechts
schaal 1:100


Achtergevel
schaal 1:100

Zijgevel links
schaal 1:100

Doorsnede
schaal 1:100

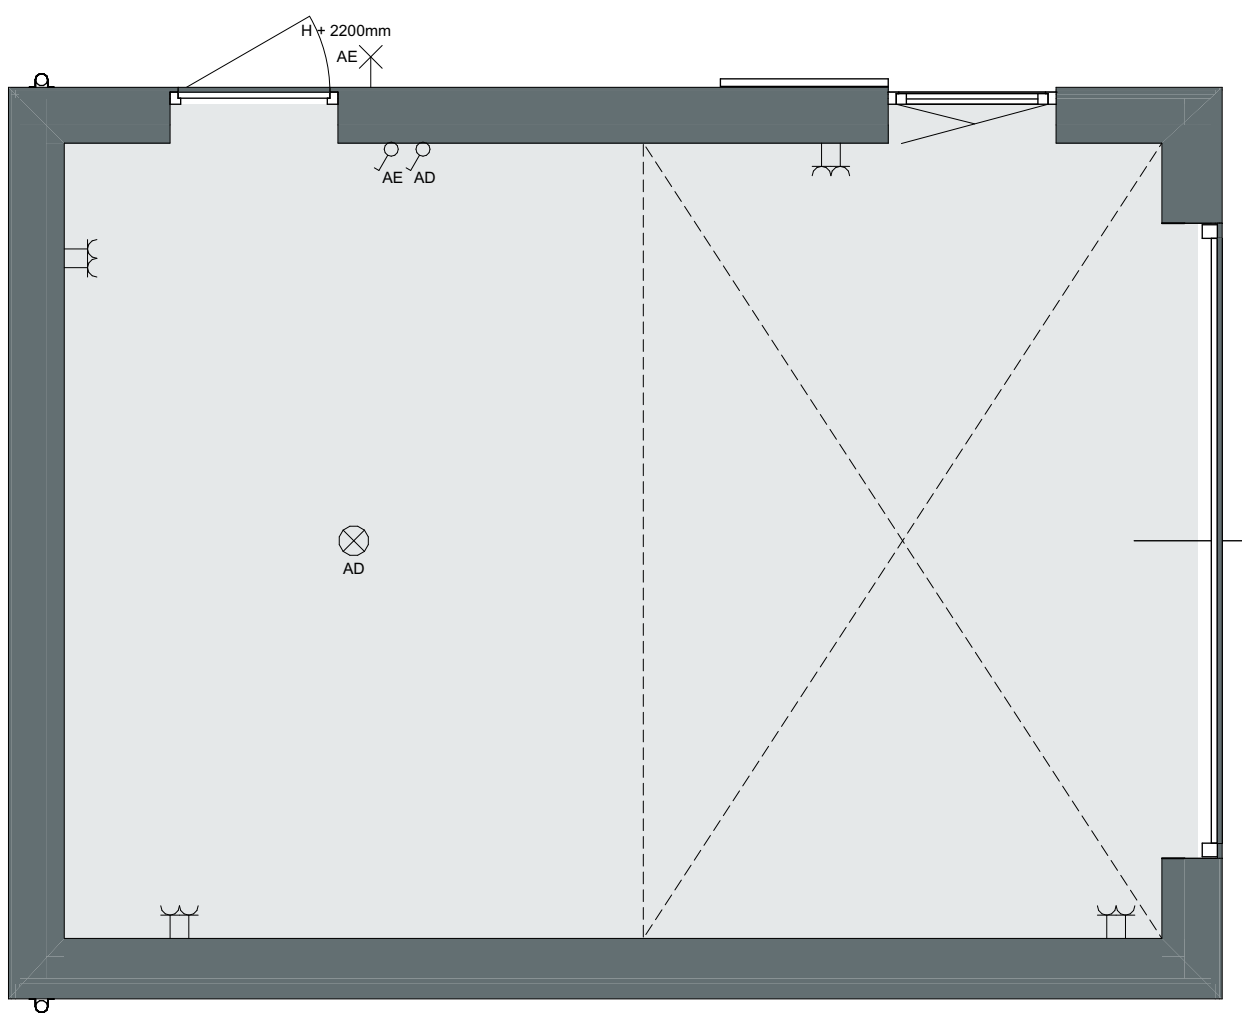

Begane grond
schaal 1:50

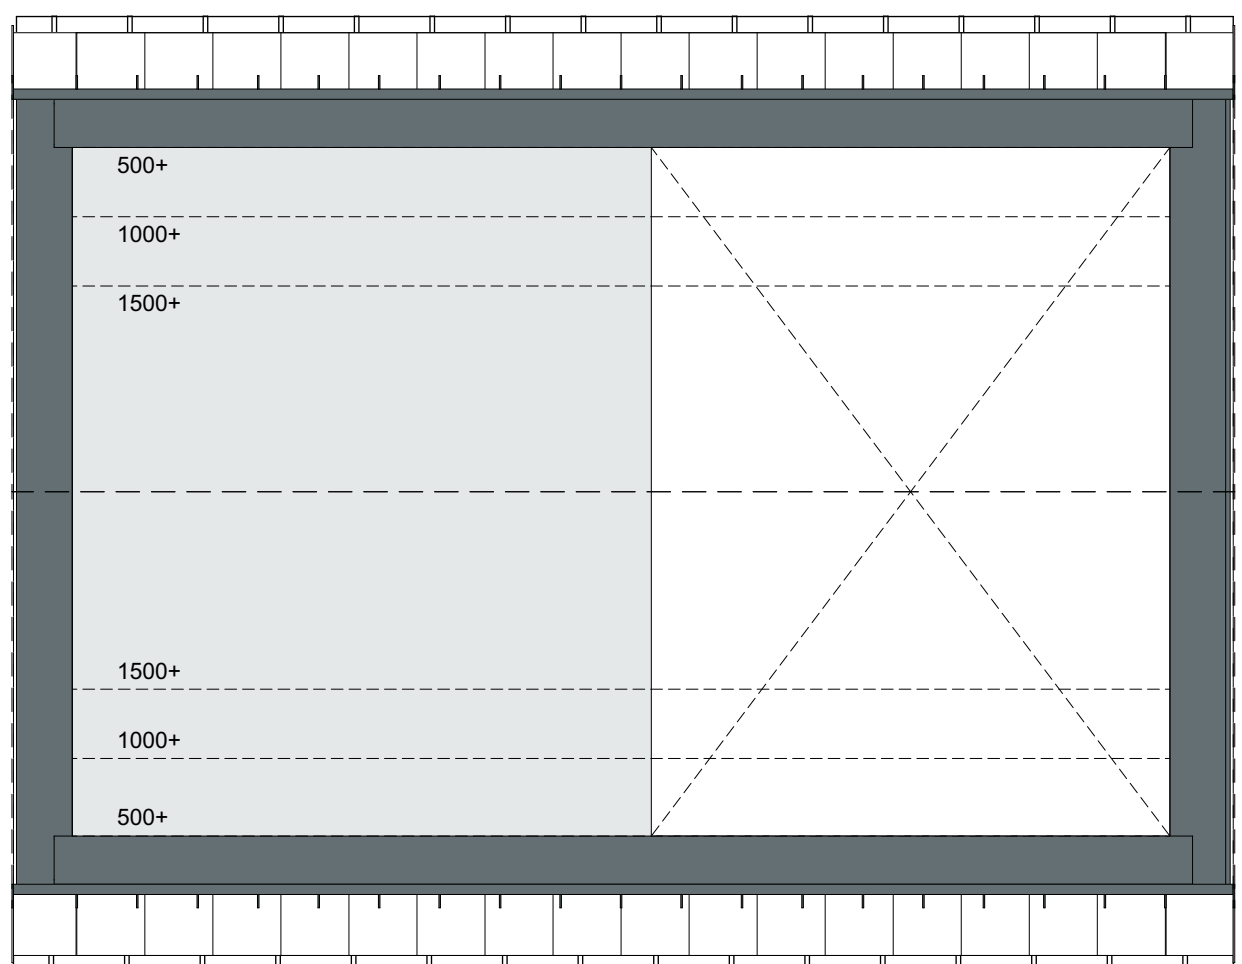

Eerste verdieping
schaal 1:50

Licht / E installatie


- lichtpunt
- enkele spot (inbouw)
- wand lichtpunt nabij ruimte
- wand lichtpunt
- wand lichtpunt schemerschakelaar (buiten)
- schakelaar 1-polig
- dimmer
- wisselschakelaar
- wisselschakelaar met dimmer
- knussschakelaar met dimmer
- wcd km. dimmer op hoogte 1,05m
- wcd km. schakelaar op hoogte 1,05m
- wcd km. wisselschakelaar op hoogte 1,05m
- enkele wcd met randaanste
- wcd op aparte groep
- wcd op aparte groep t.b.v. Gootier
- 2-Fase perlex wcd kookplaat
- wcd op aparte groep t.b.v. vaatwasser
- dubbel wcd met randaanste horizontaal t.b.v. 2 wcd's in eiland
- aansluitpunt (onbedraad)
- Loze leiding t.b.v. screens
- Loze leiding in vloer
- CO2 meter
- Thermostaat op +160cm
- aansluitpunt bedraad
- aansluitpunt CAI + Ethernet
- deurbel
- rookmelder aan plafond
- rookmelder aan wand

Installateurs:
- Eventuele alarm installatie ntb kom installateur
- Poorten en aanstelen rookmelders indicatief

Hoogte meten, ommeten vanaf de vloer:
- wcd: +30cm
- schakelaar: +15cm
- wcd boven werkblad aanrechtblad: +15cm
- wandlichtpunt: +15cm
- UTP / Cai: +30cm
- Loze leiding: +30cm

Buitenkraan

rookmelder aan plafond

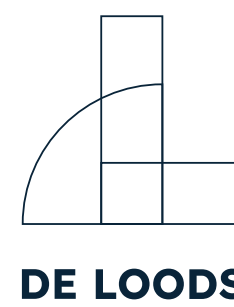

Kavel 03

Project
10 woningen Boord - Nuern
Opdrachtgever
Reizend
Project
1856
Fase
DO
Schalen
1:50, 1:100, 1:1000
Plan
Doorsnede
Datum
10-07-2025
Tekenaar
SVG

Wijziging A
Wijziging B
Wijziging C
Wijziging D

Bladnr.
VK-103
Form.
A2-L-1-180401

Beschrijving
18. 07.25 07. Kavel 03
1. 07.25 07. Kavel 03

Alle maten en afstanden in het
werk te controleren

© 2025 De Loods

Kavel 03