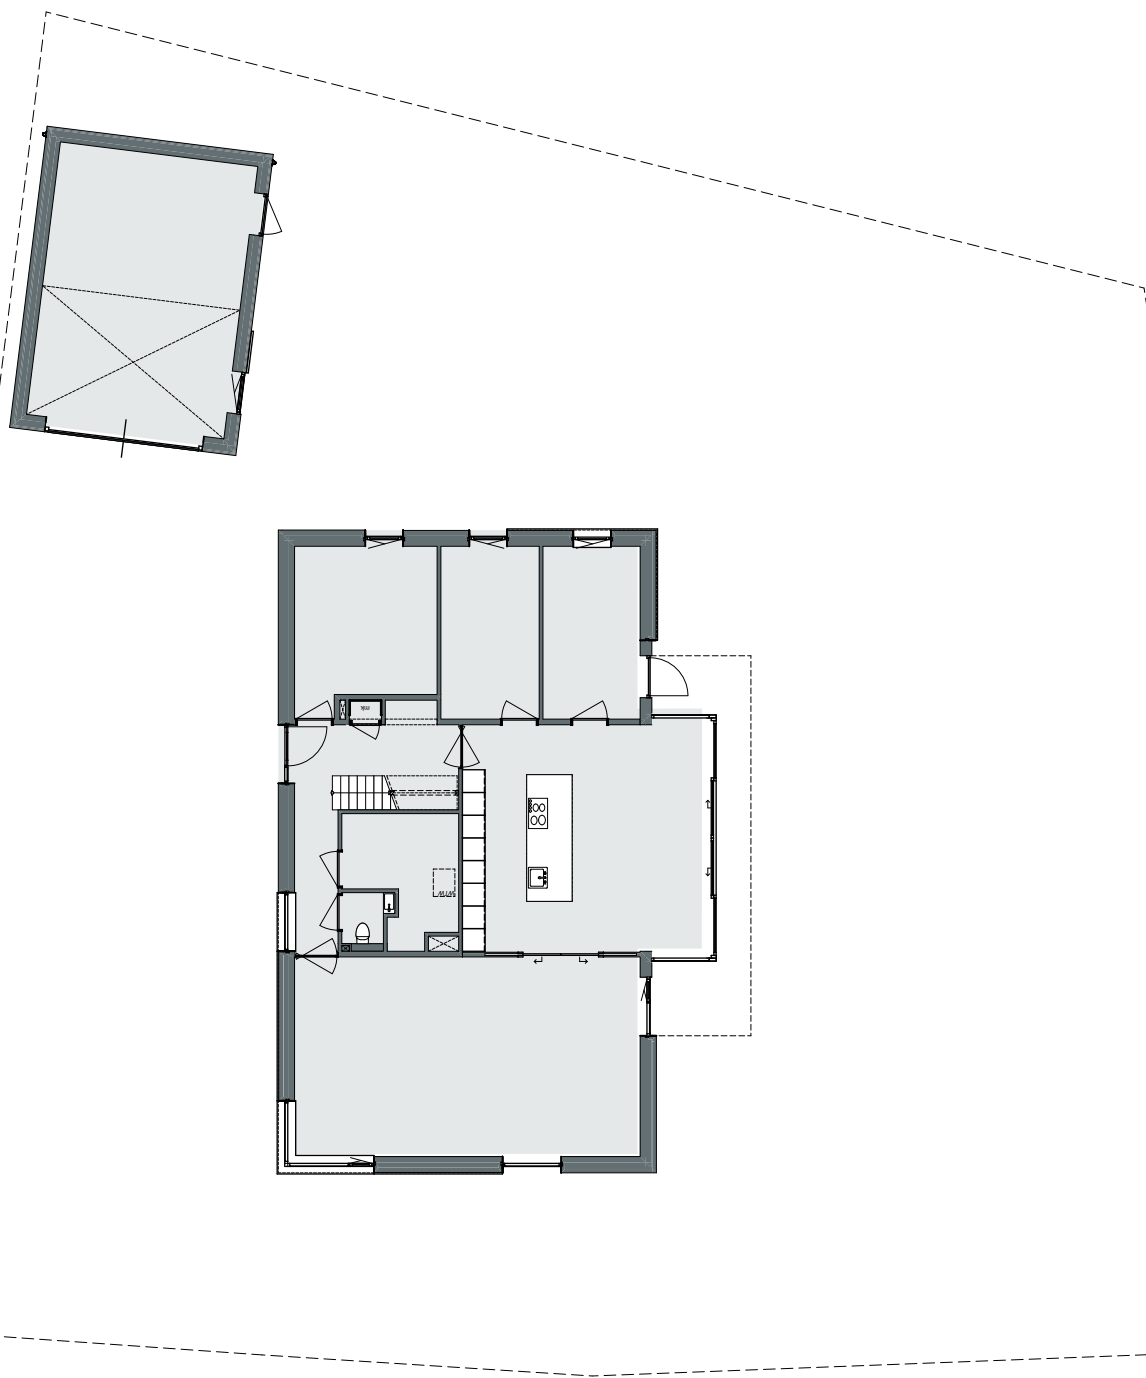


DE LOODS

kavel 03 situatie

Project 10 woningen Boord - Nuenen

Projectnr. 1856

Fase VK

Bladnr.

Schaal 1:200

Opdr.g. Rezidenz

Formaat A4- P mk

Datum 10-07-2025

Getekend SVG

Gewijzigd

VK-103a