



Voorgevel
schaal 1:100


Zijgevel rechts
schaal 1:100

Achtergevel
schaal 1:100


Doorsnede
schaal 1:100




Situatie
schaal 1:1000

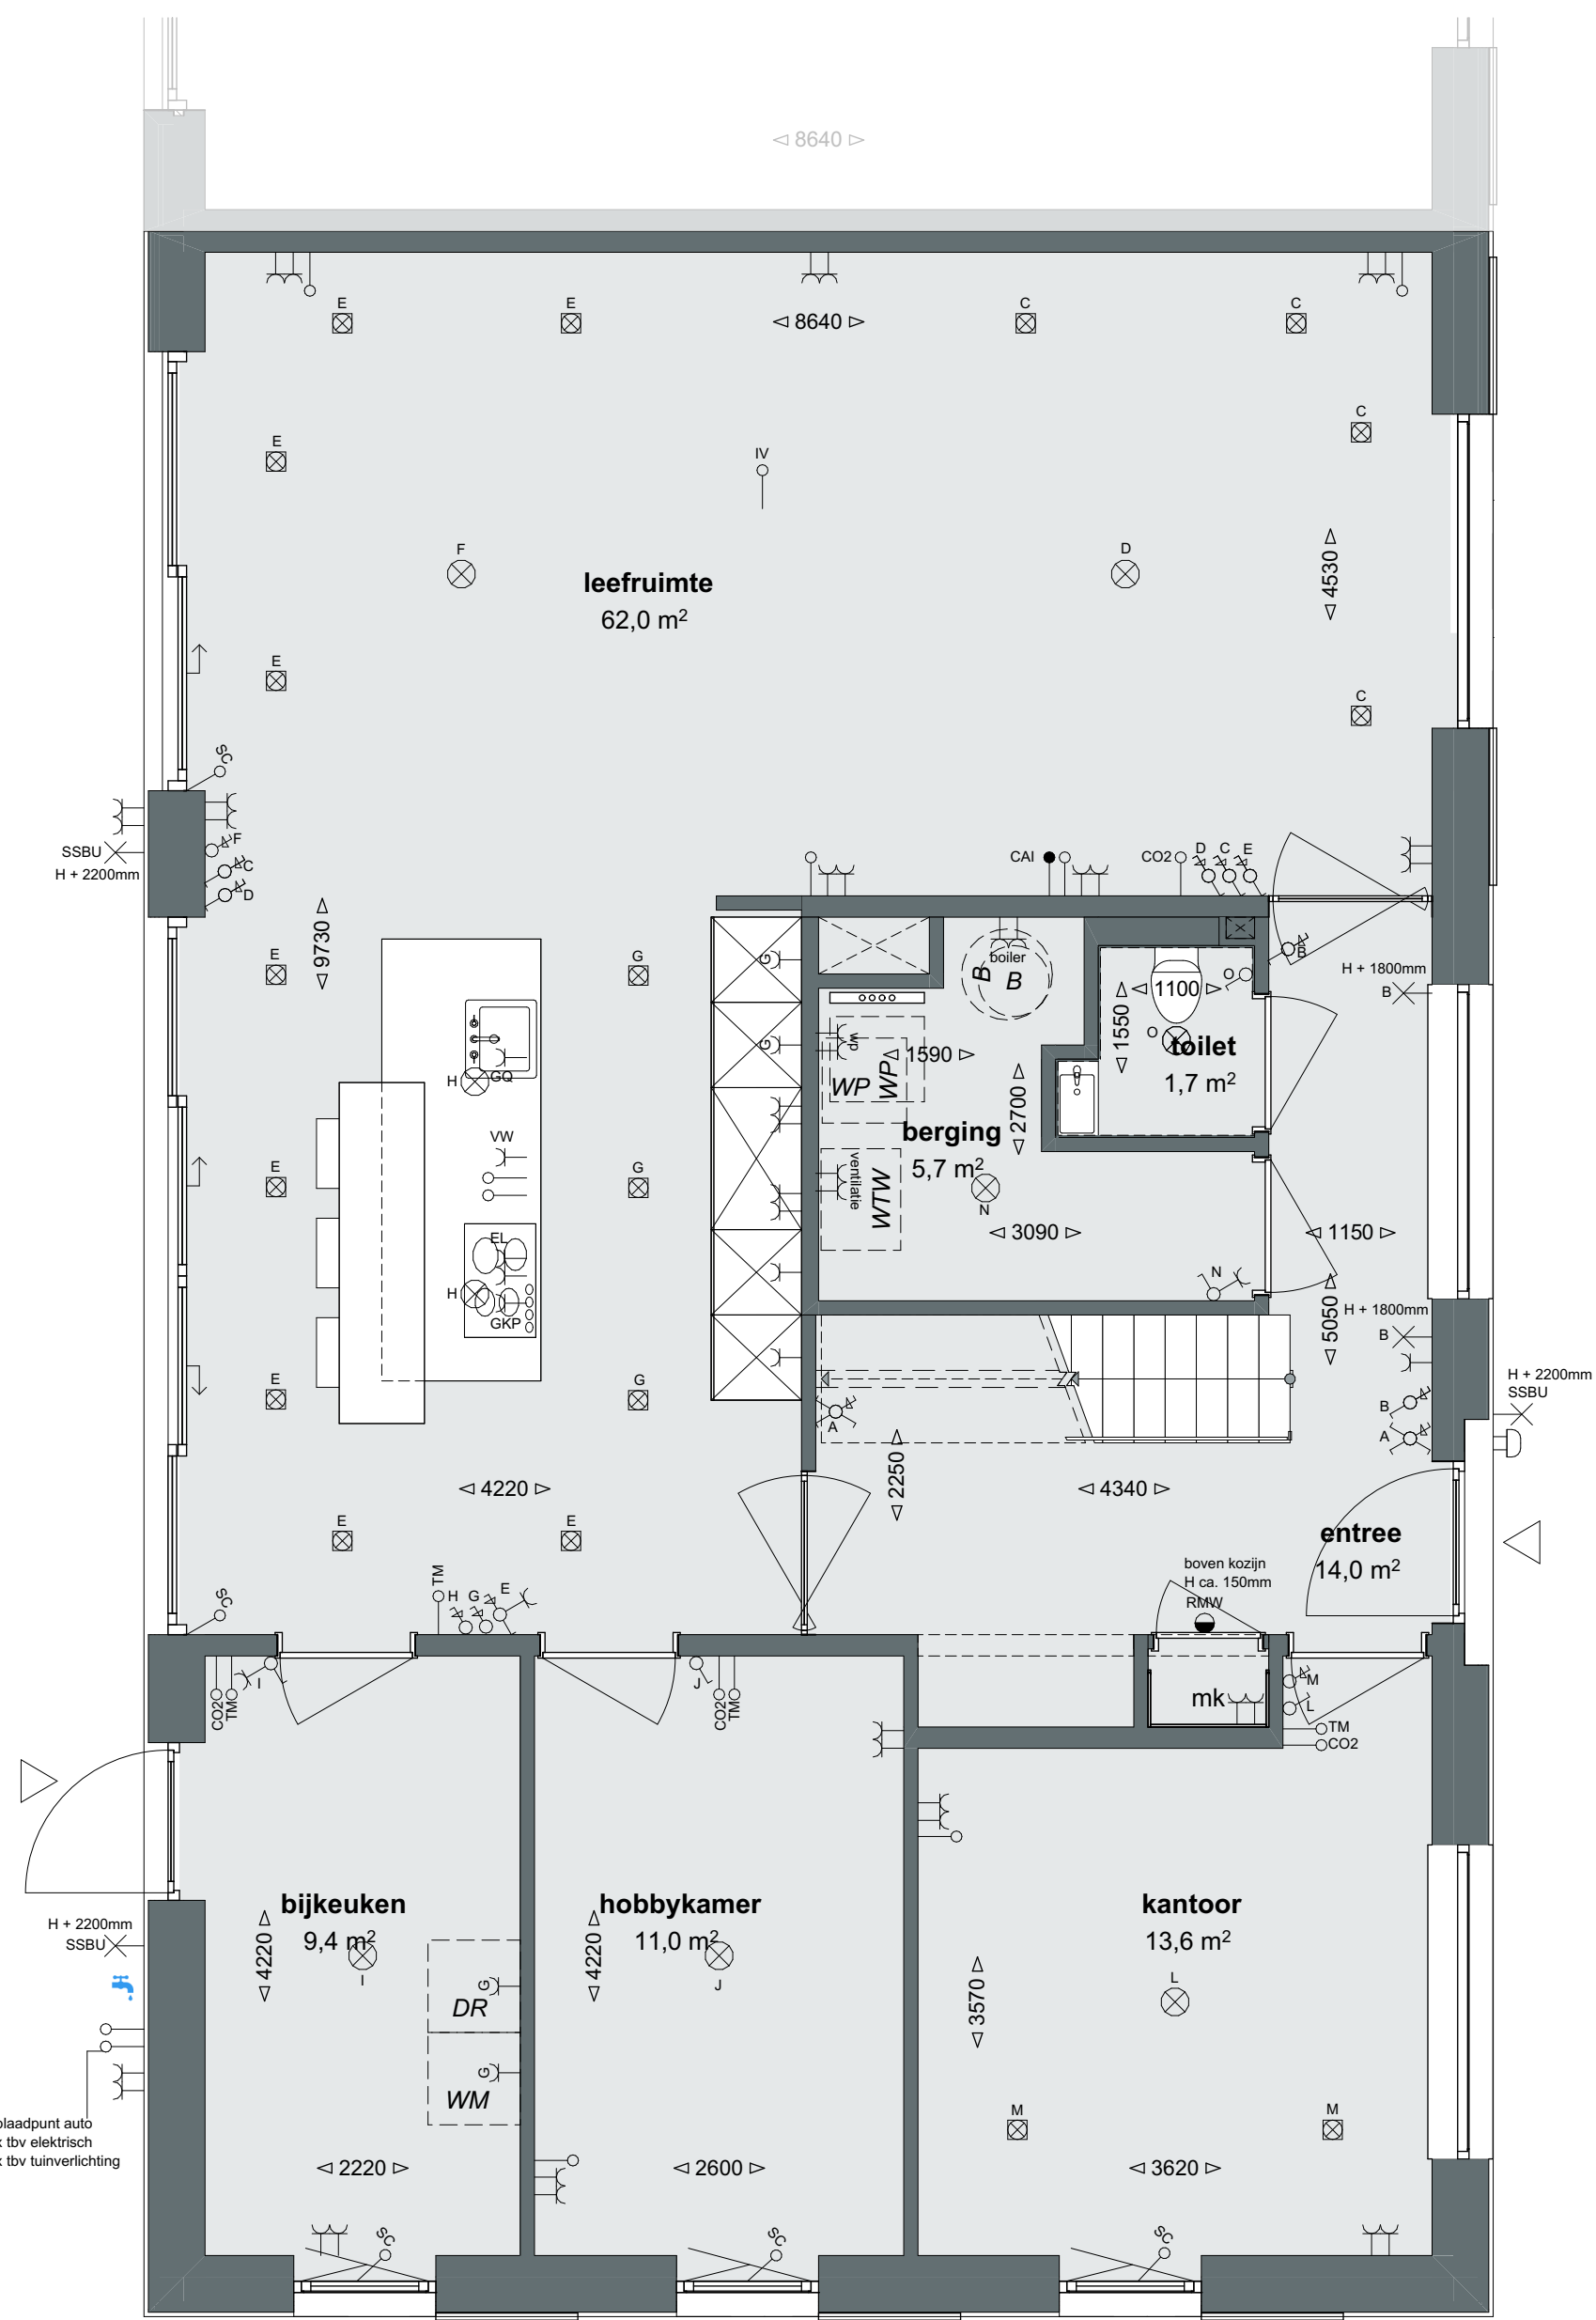


Begane grond
schaal 1:50

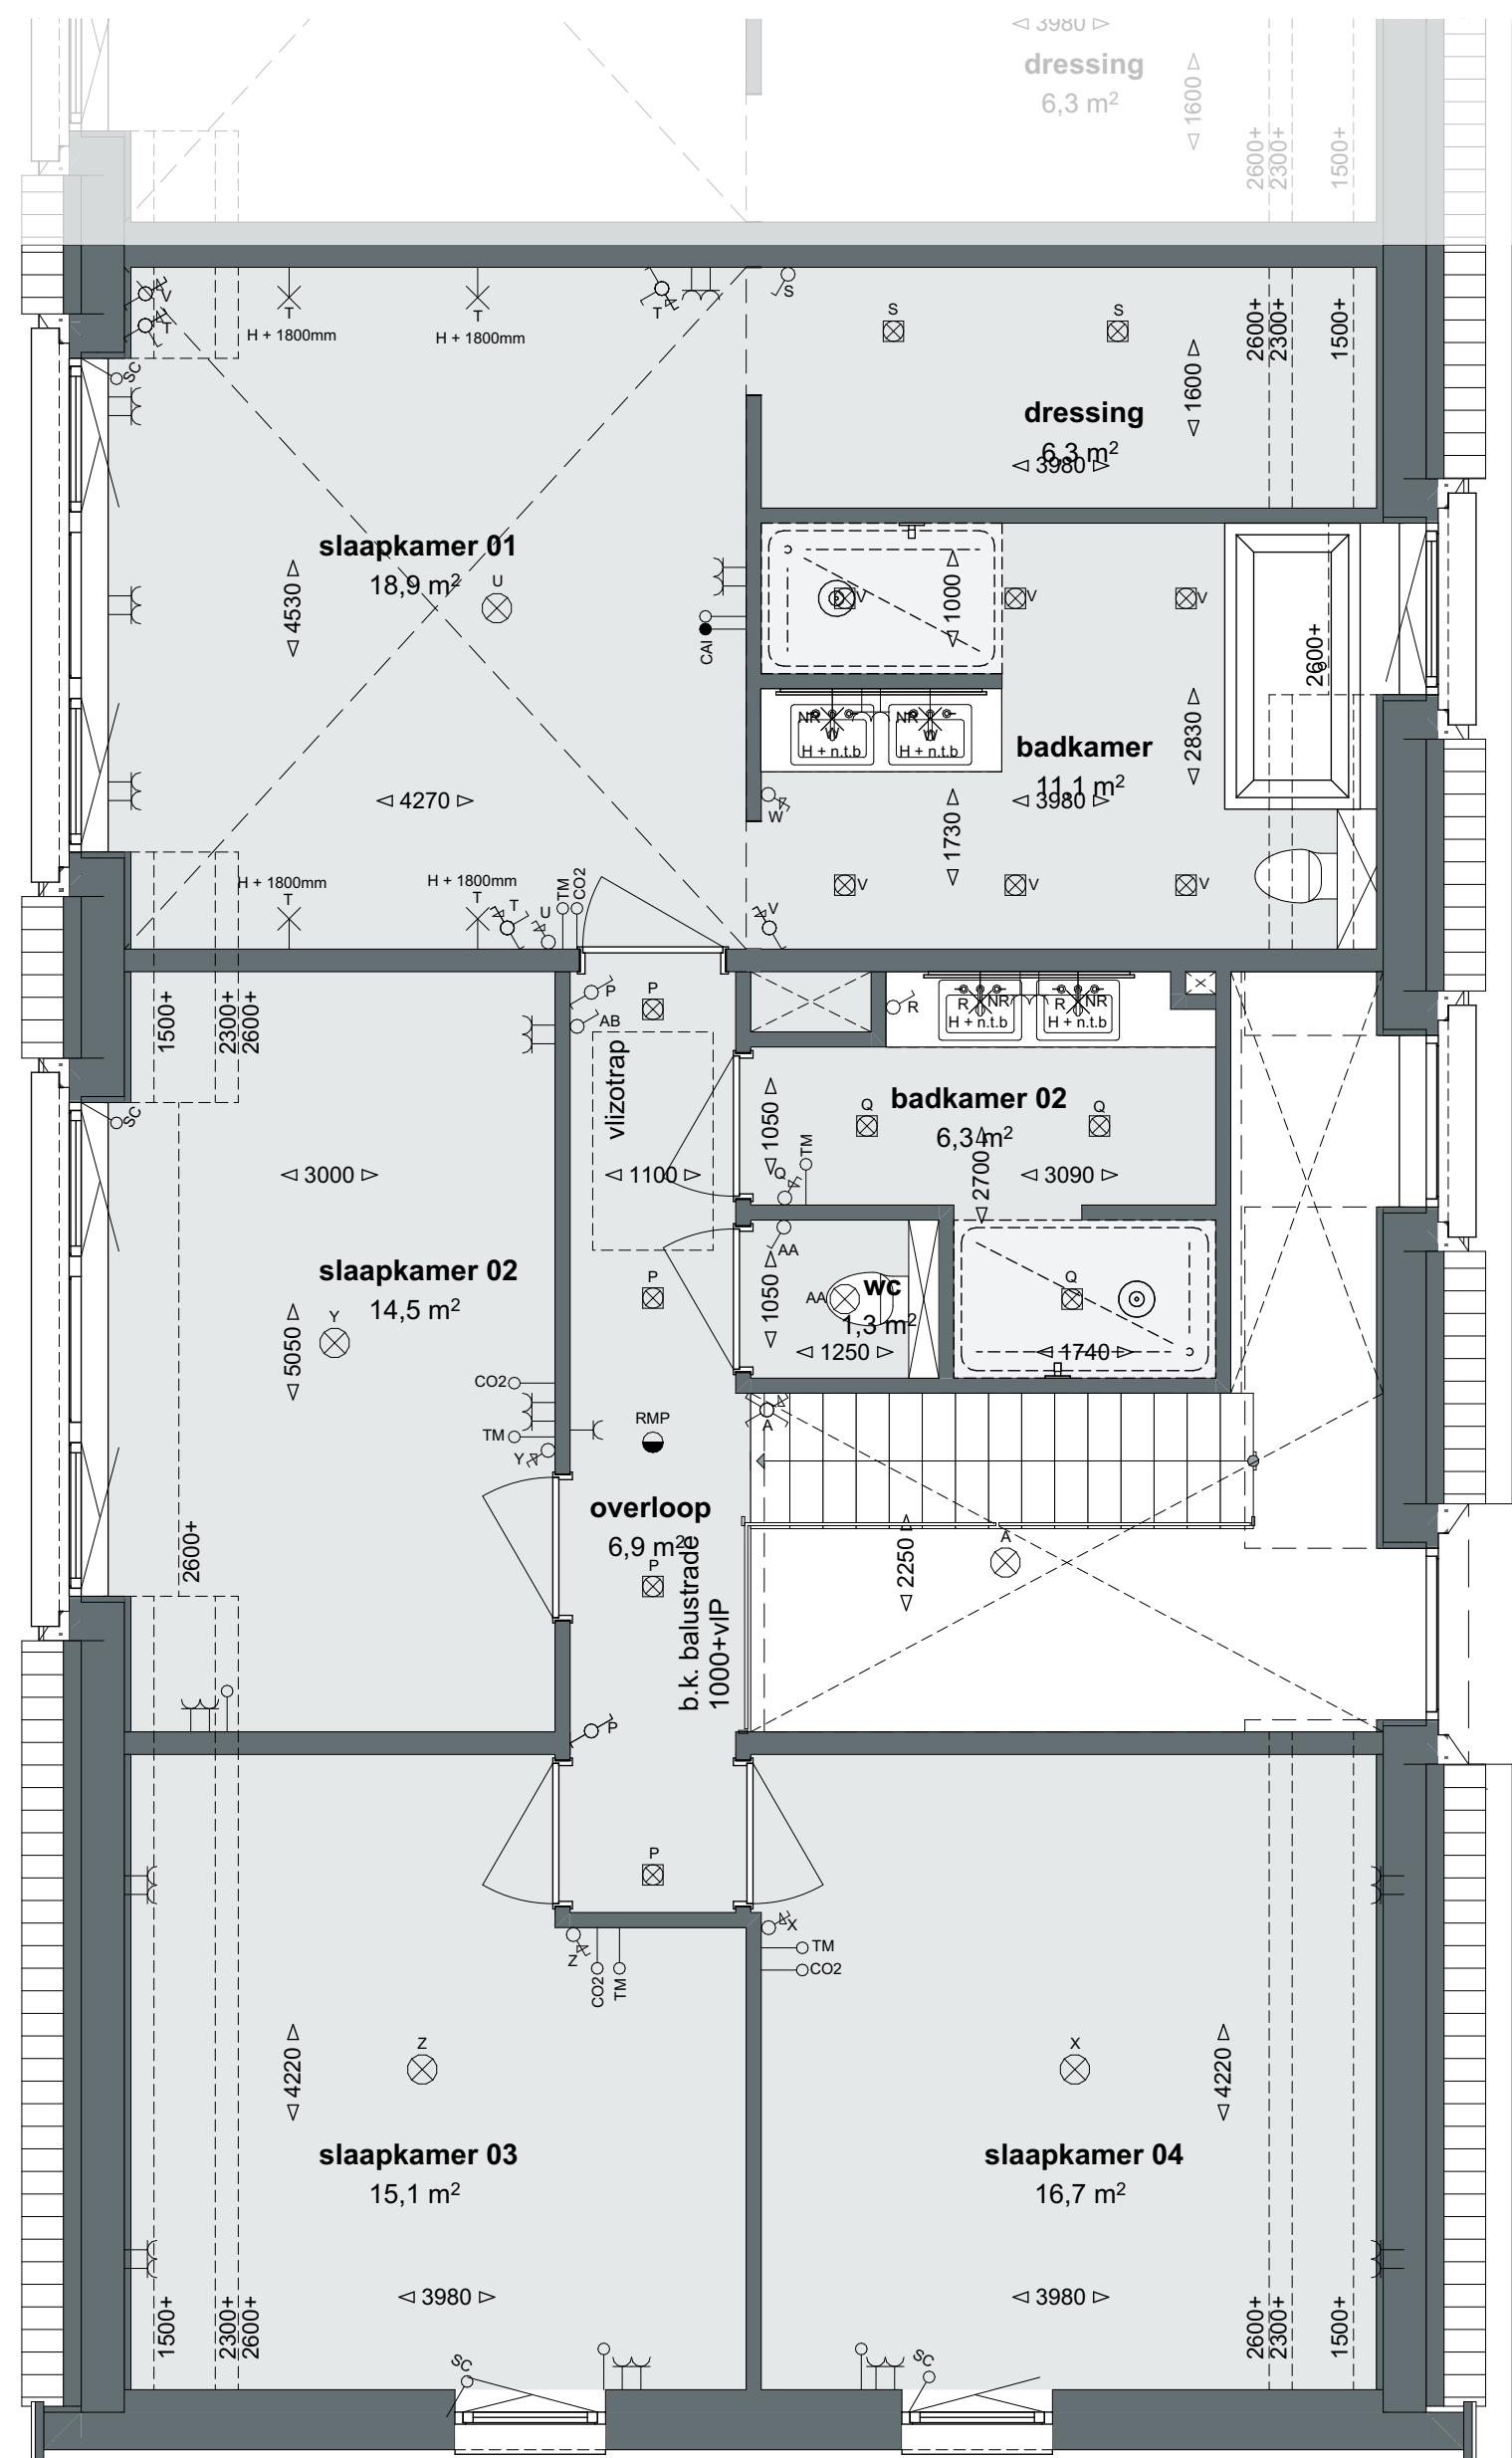

Eerste verdieping
schaal 1:50

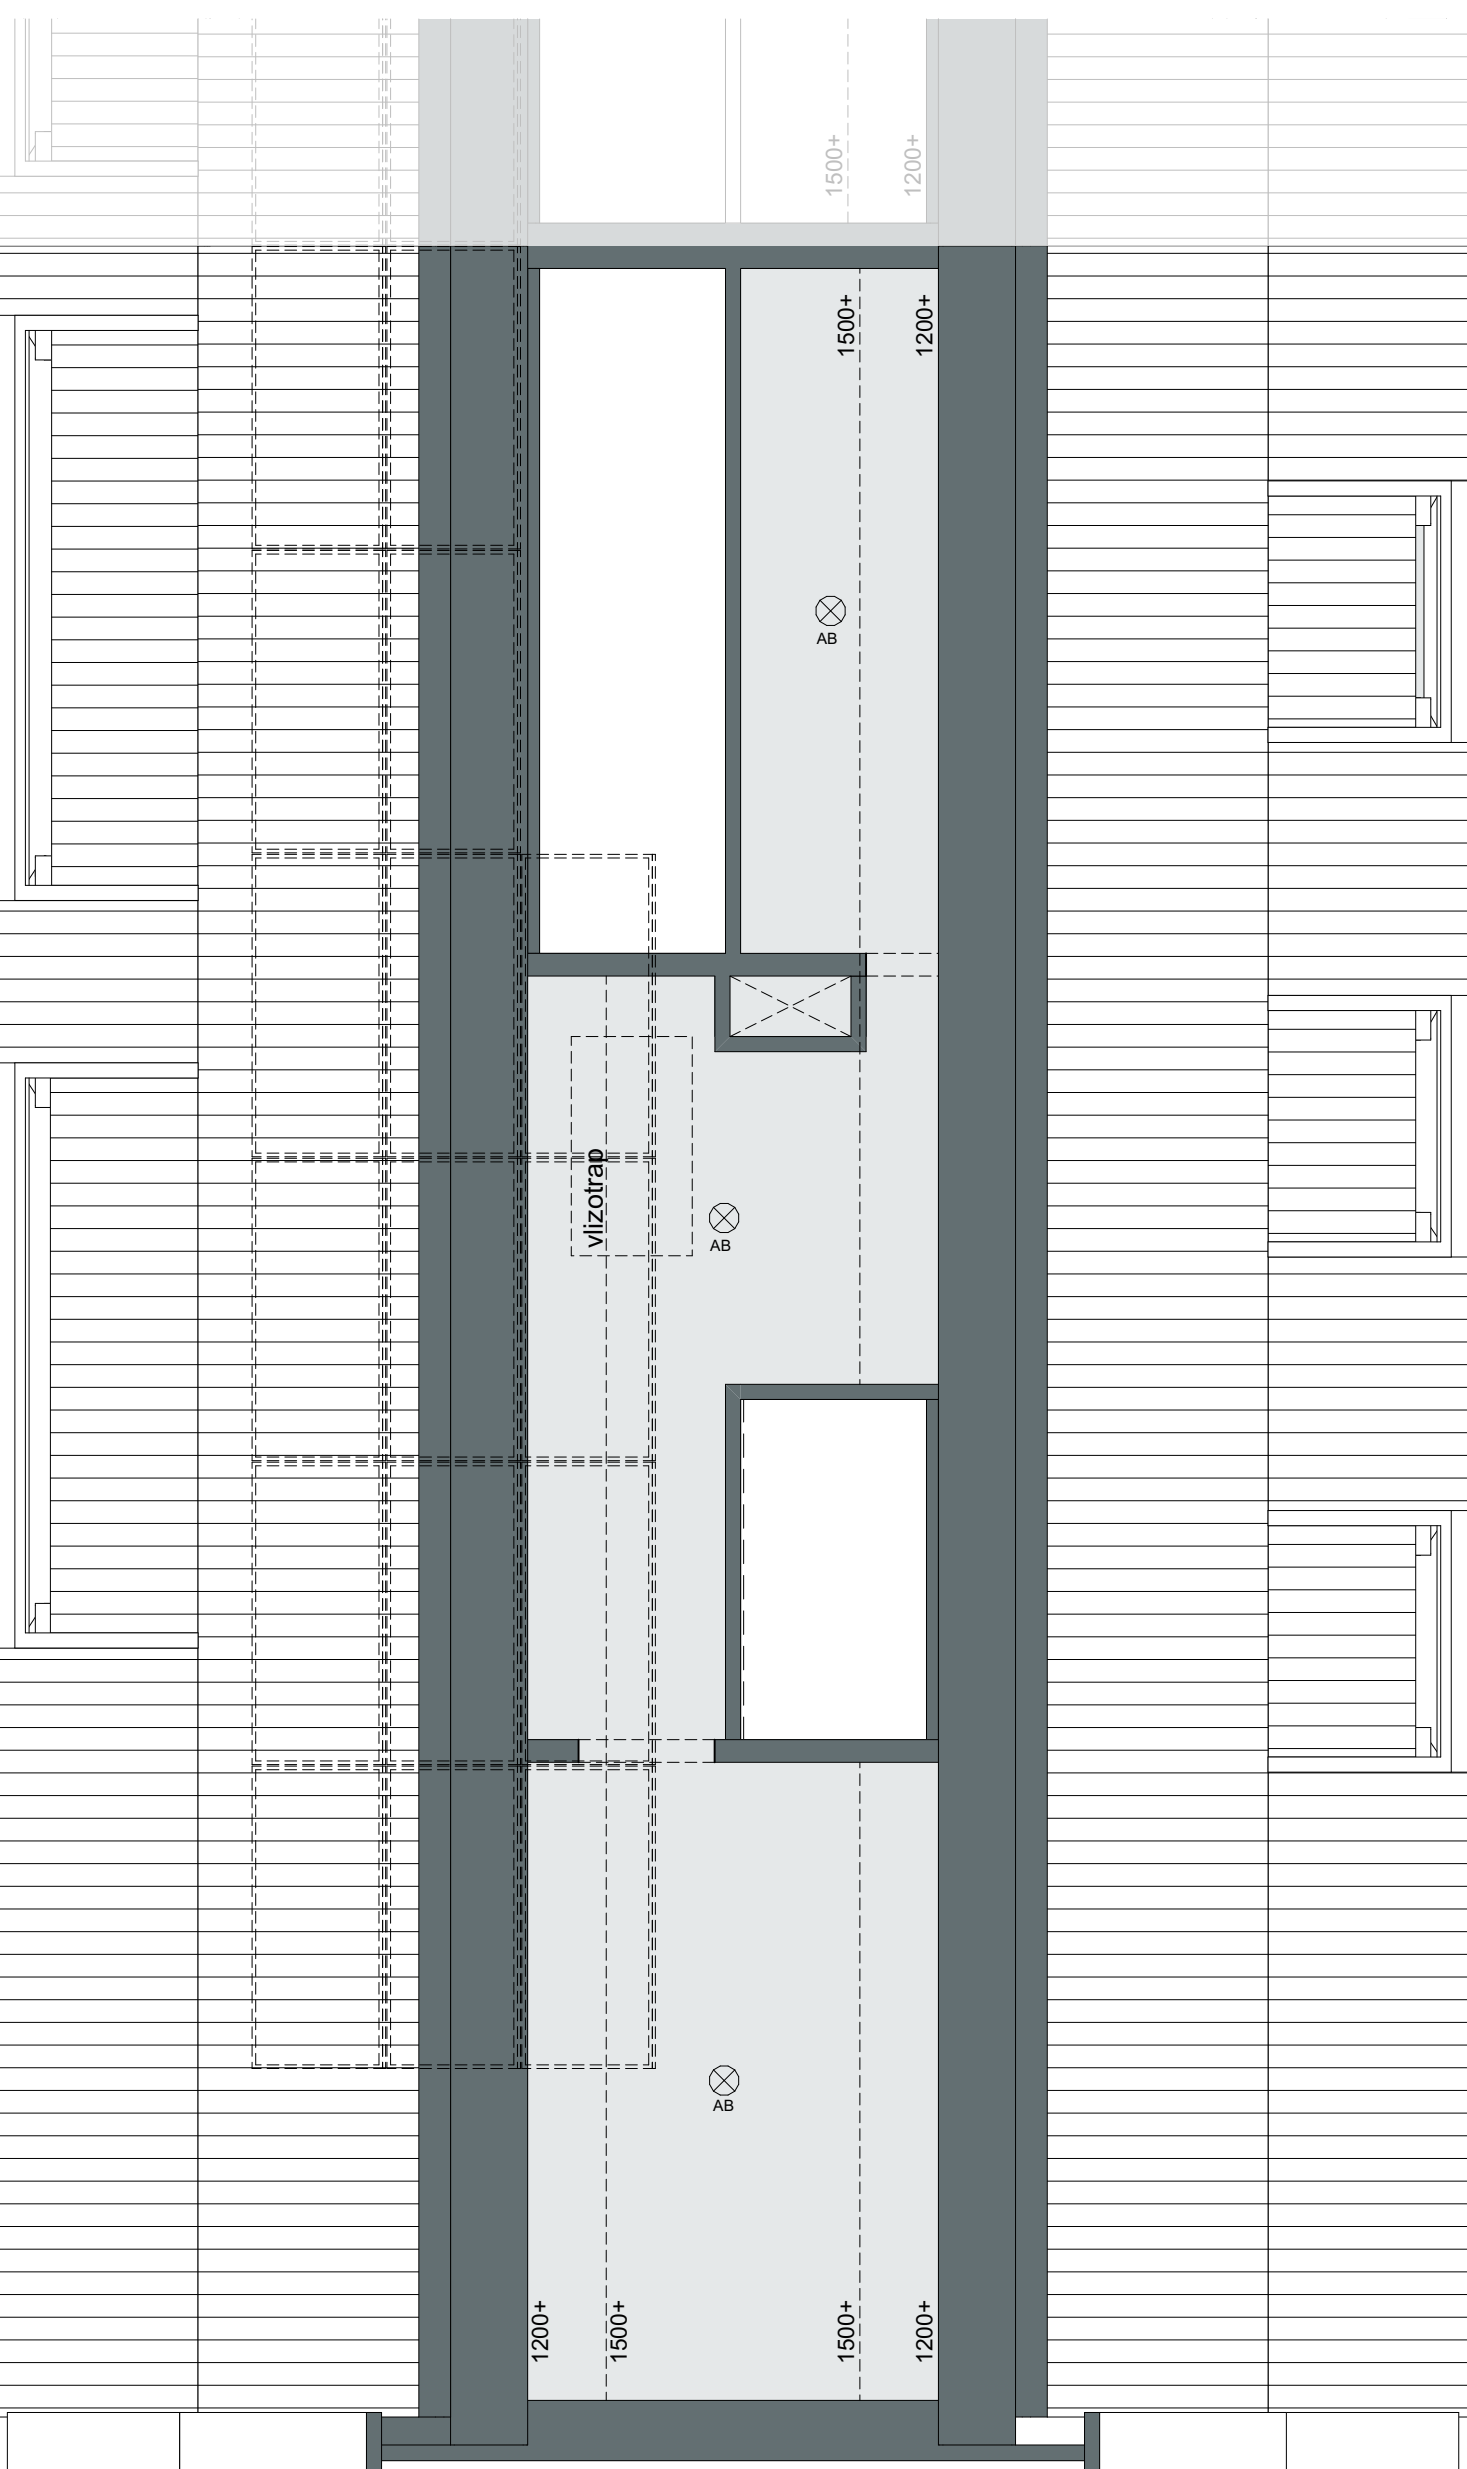

Tweede verdieping
schaal 1:50

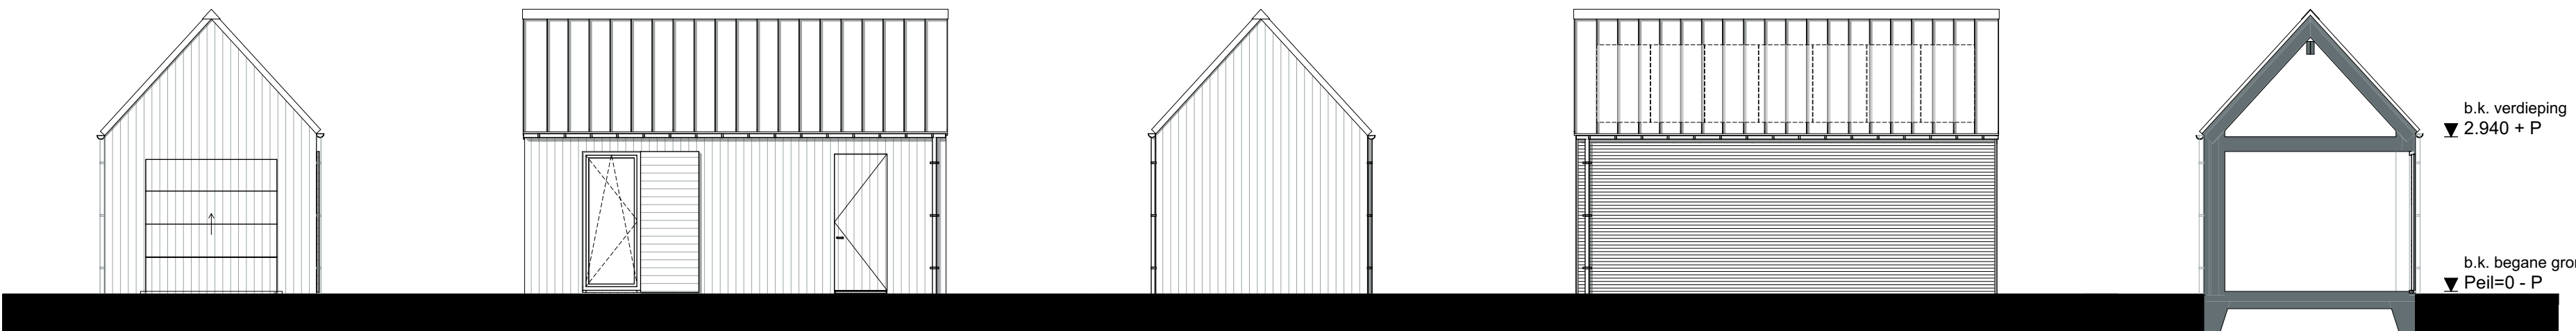


Voorgevel
schaal 1:100

Zijgevel rechts
schaal 1:100


Achtergevel
schaal 1:100

Zijgevel links
schaal 1:100

Doorsnede
schaal 1:100

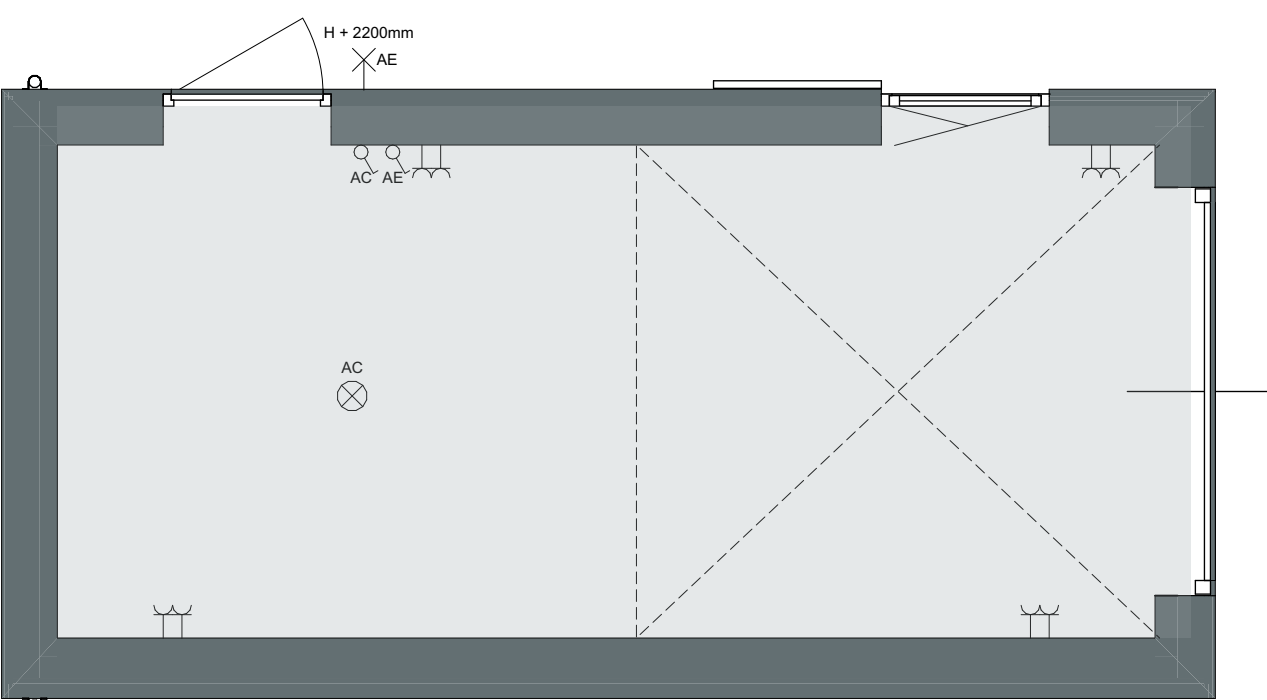

Begane grond
schaal 1:50

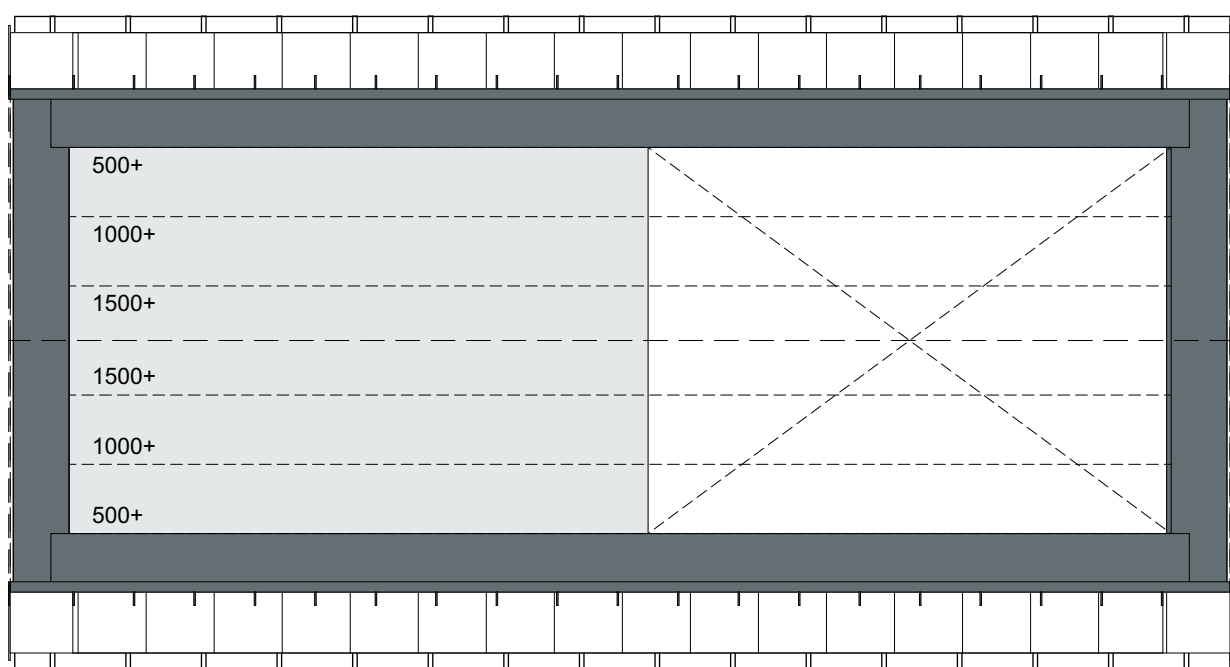

Eerste verdieping
schaal 1:50

Licht / E installatie


- lichtpunt
- enkele spot (inbouw)
- wand lichtpunt nabij ruimtes
- wand lichtpunt
- wand lichtpunt schemerschakelaar (buiten)
- schakelaar 1-polig
- dimmer
- wisselschakelaar
- wisselschakelaar met dimmer
- knipschakelaar met dimmer
- wcd km. dimmer op hoogte 1,05m
- wcd km. schakelaar op hoogte 1,05m
- wcd km. wisselschakelaar op hoogte 1,05m
- enkele wcd met randaarde
- wcd op aparte groep
- wcd op aparte groep t.b.v. Gootier
- 2-Phase perlex wcd kookplaat
- wcd op aparte groep t.b.v. vaatwasser
- dubbel wcd met randaarde horizontaal t.b.v. 2 wcd's in eiland
- aansluitpunt (onbedraad)
- Loze leiding t.b.v. screens
- Loze leiding in vloer
- CO2 meter
- Thermostaat op +160cm
- aansluitpunt bedraad
- aansluitpunt CAI + Ethernet
- deurbel
- rookmelder aan plafond
- rookmelder aan wand

Installateurs:
- Eventuele alarm installatie ntb kom installateur
- Poorten en aanstellen rookmelders indicatief

Hoogte meten, ommeten vanaf de vloer:
- wcd: +30cm
- schakelaar: +15cm
- wcd boven werkblad aanrechtblad: +15cm
- wandlichtpunt: +15cm
- UTP / Cai: +30cm
- Loze leiding: +30cm

Buitenkraan

rookmelder aan plafond

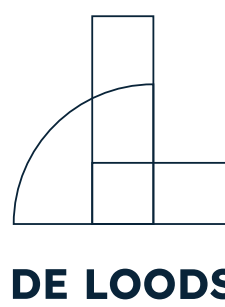

Kavel 04

Project
10 woningen Boord - Nuern

Opdrachtgever
Reizidnz

Project
1856

Fase
DO

Schaal
1:50, 1:100, 1:1000

Plan
Doorsnede

Datum
10-07-2025

SVG

Wijziging A
Gewijzigd

Wijziging B
Gewijzigd

Wijziging C
Gewijzigd

Wijziging D
Gewijzigd

Bladnr.
VK-104

Form.
A2-L 1:180x41

Bouwenweg 18, 9733 GV, Arnhem-Rijst
T: 0261 387050, www.deloods.nl

Alle rechten en aanspraken in het
werk te controleren

© 2023 De Loods

Kavel 04