



Voorgevel
schaal 1:100


Zijgevel rechts
schaal 1:100

Achtergevel
schaal 1:100


Zijgevel links
schaal 1:100

Doorsnede
schaal 1:100


Situatie
schaal 1:1000

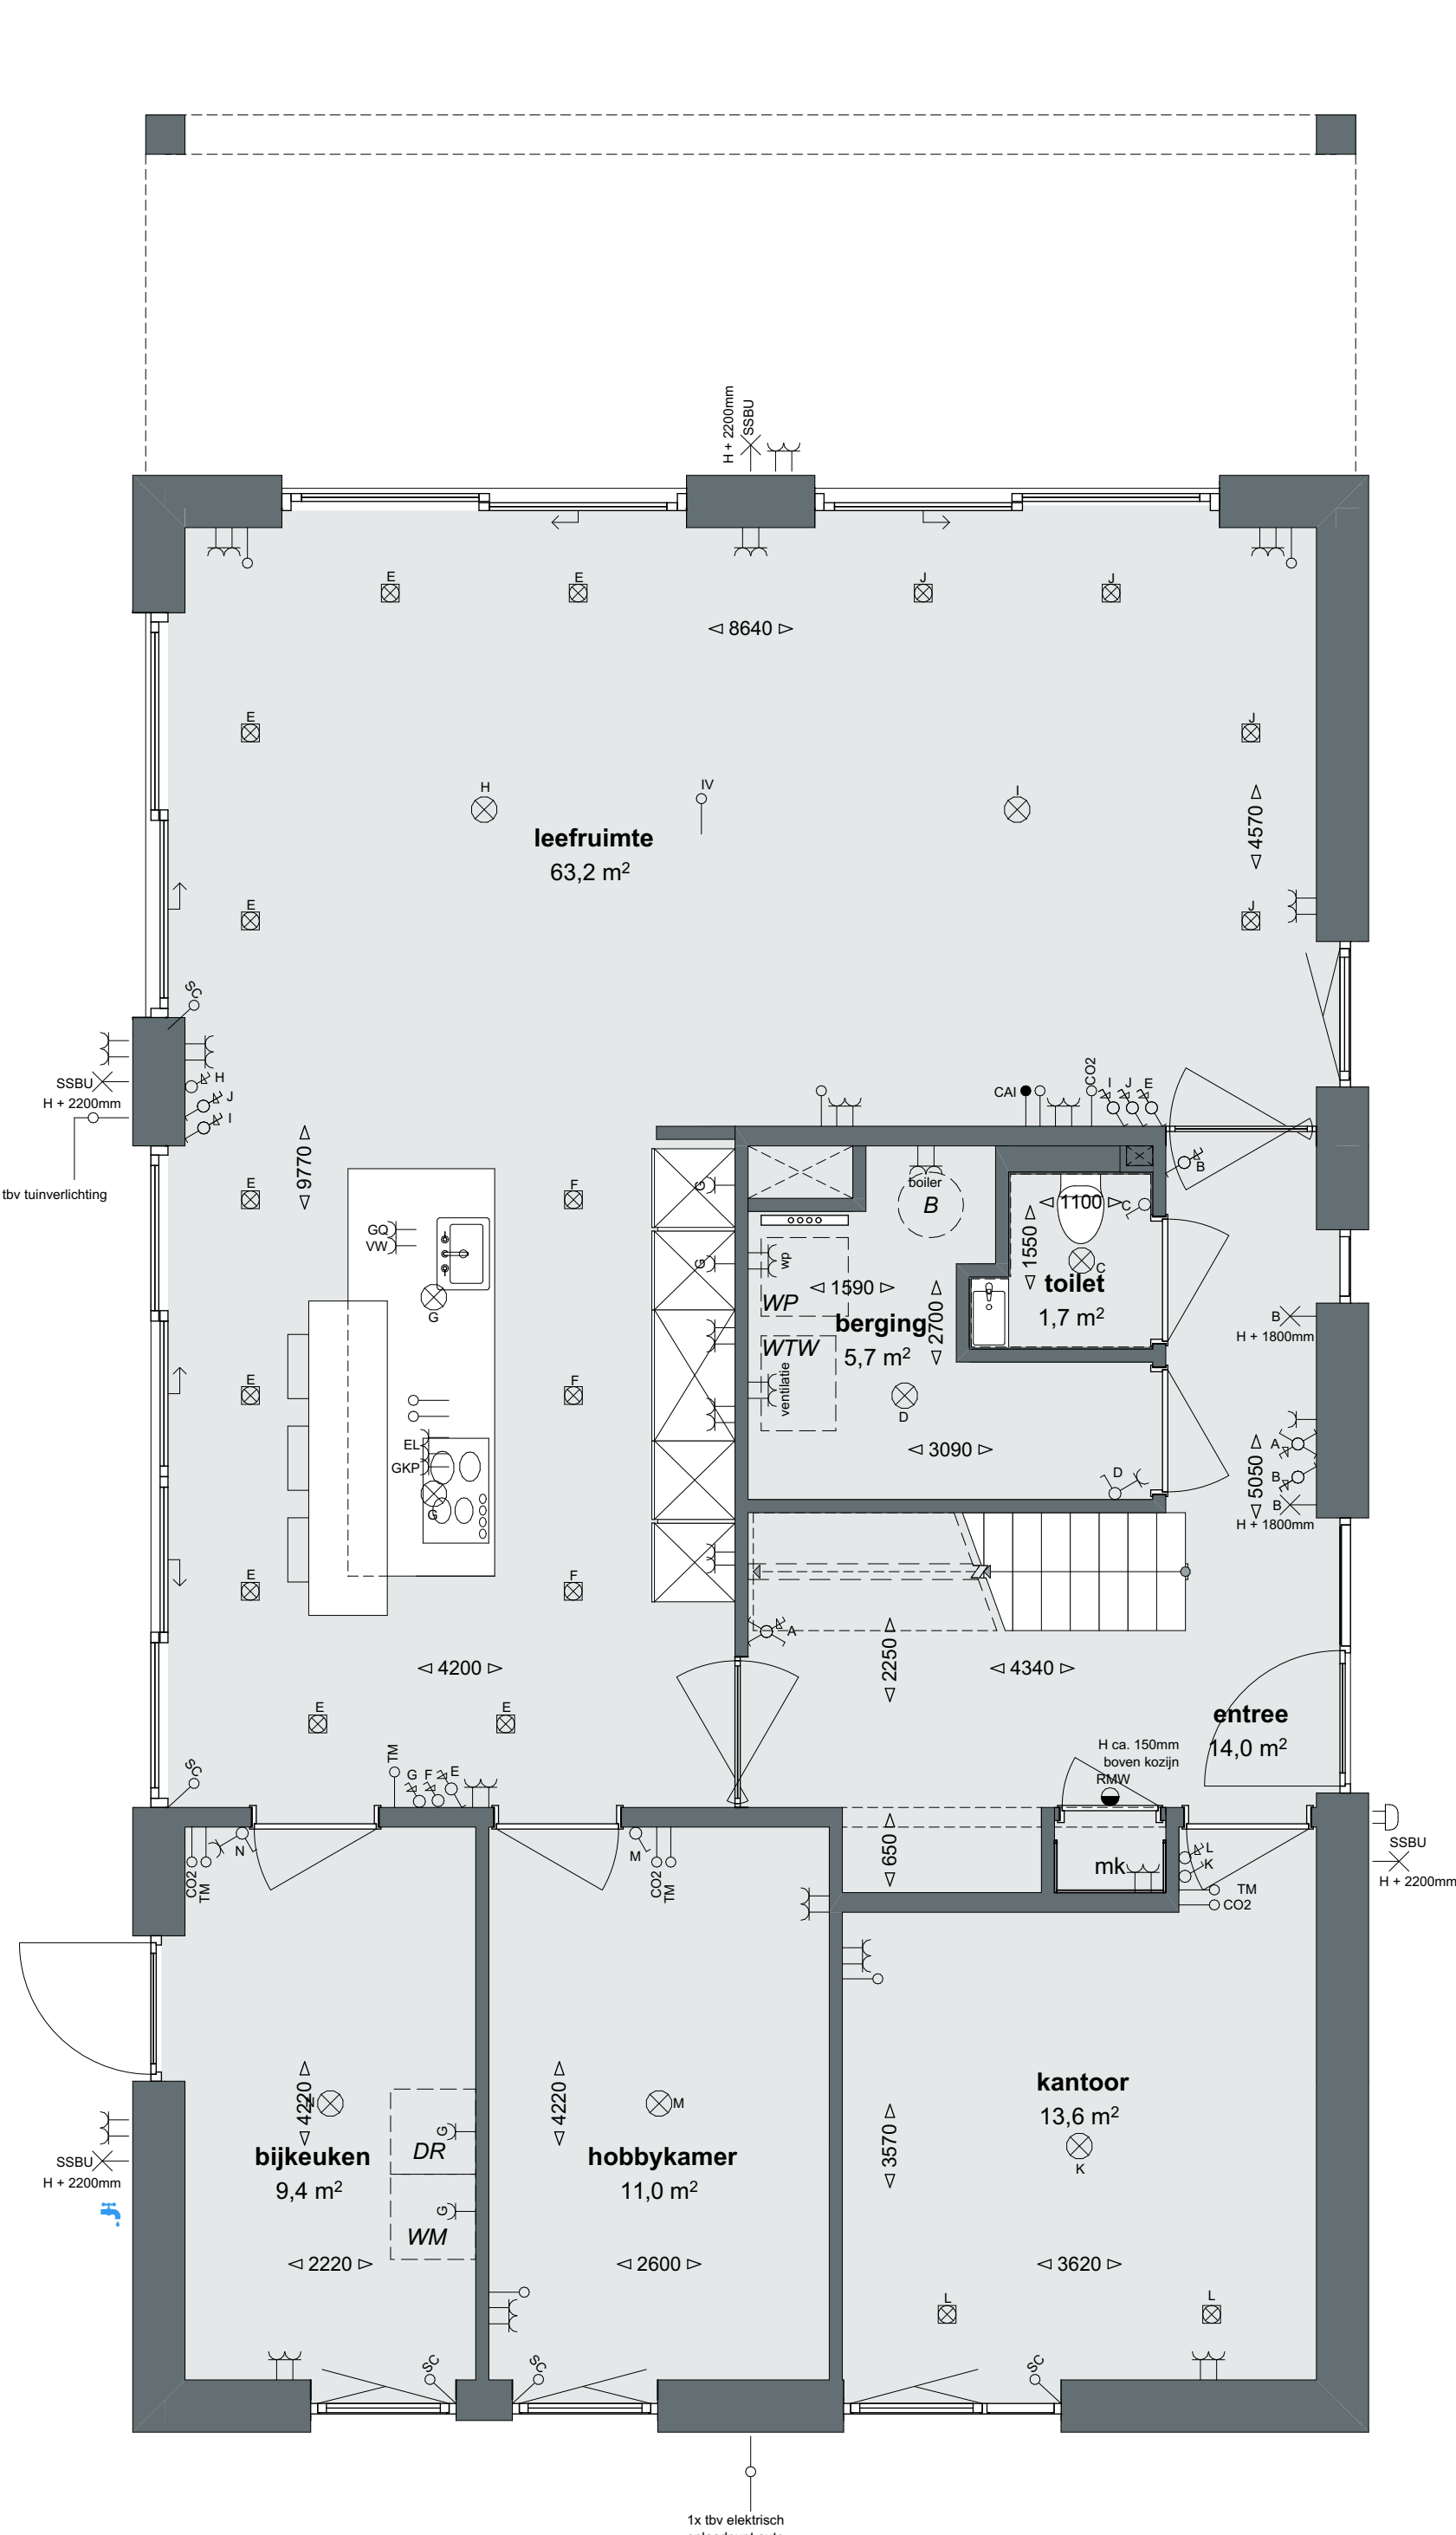


Begane grond
schaal 1:50

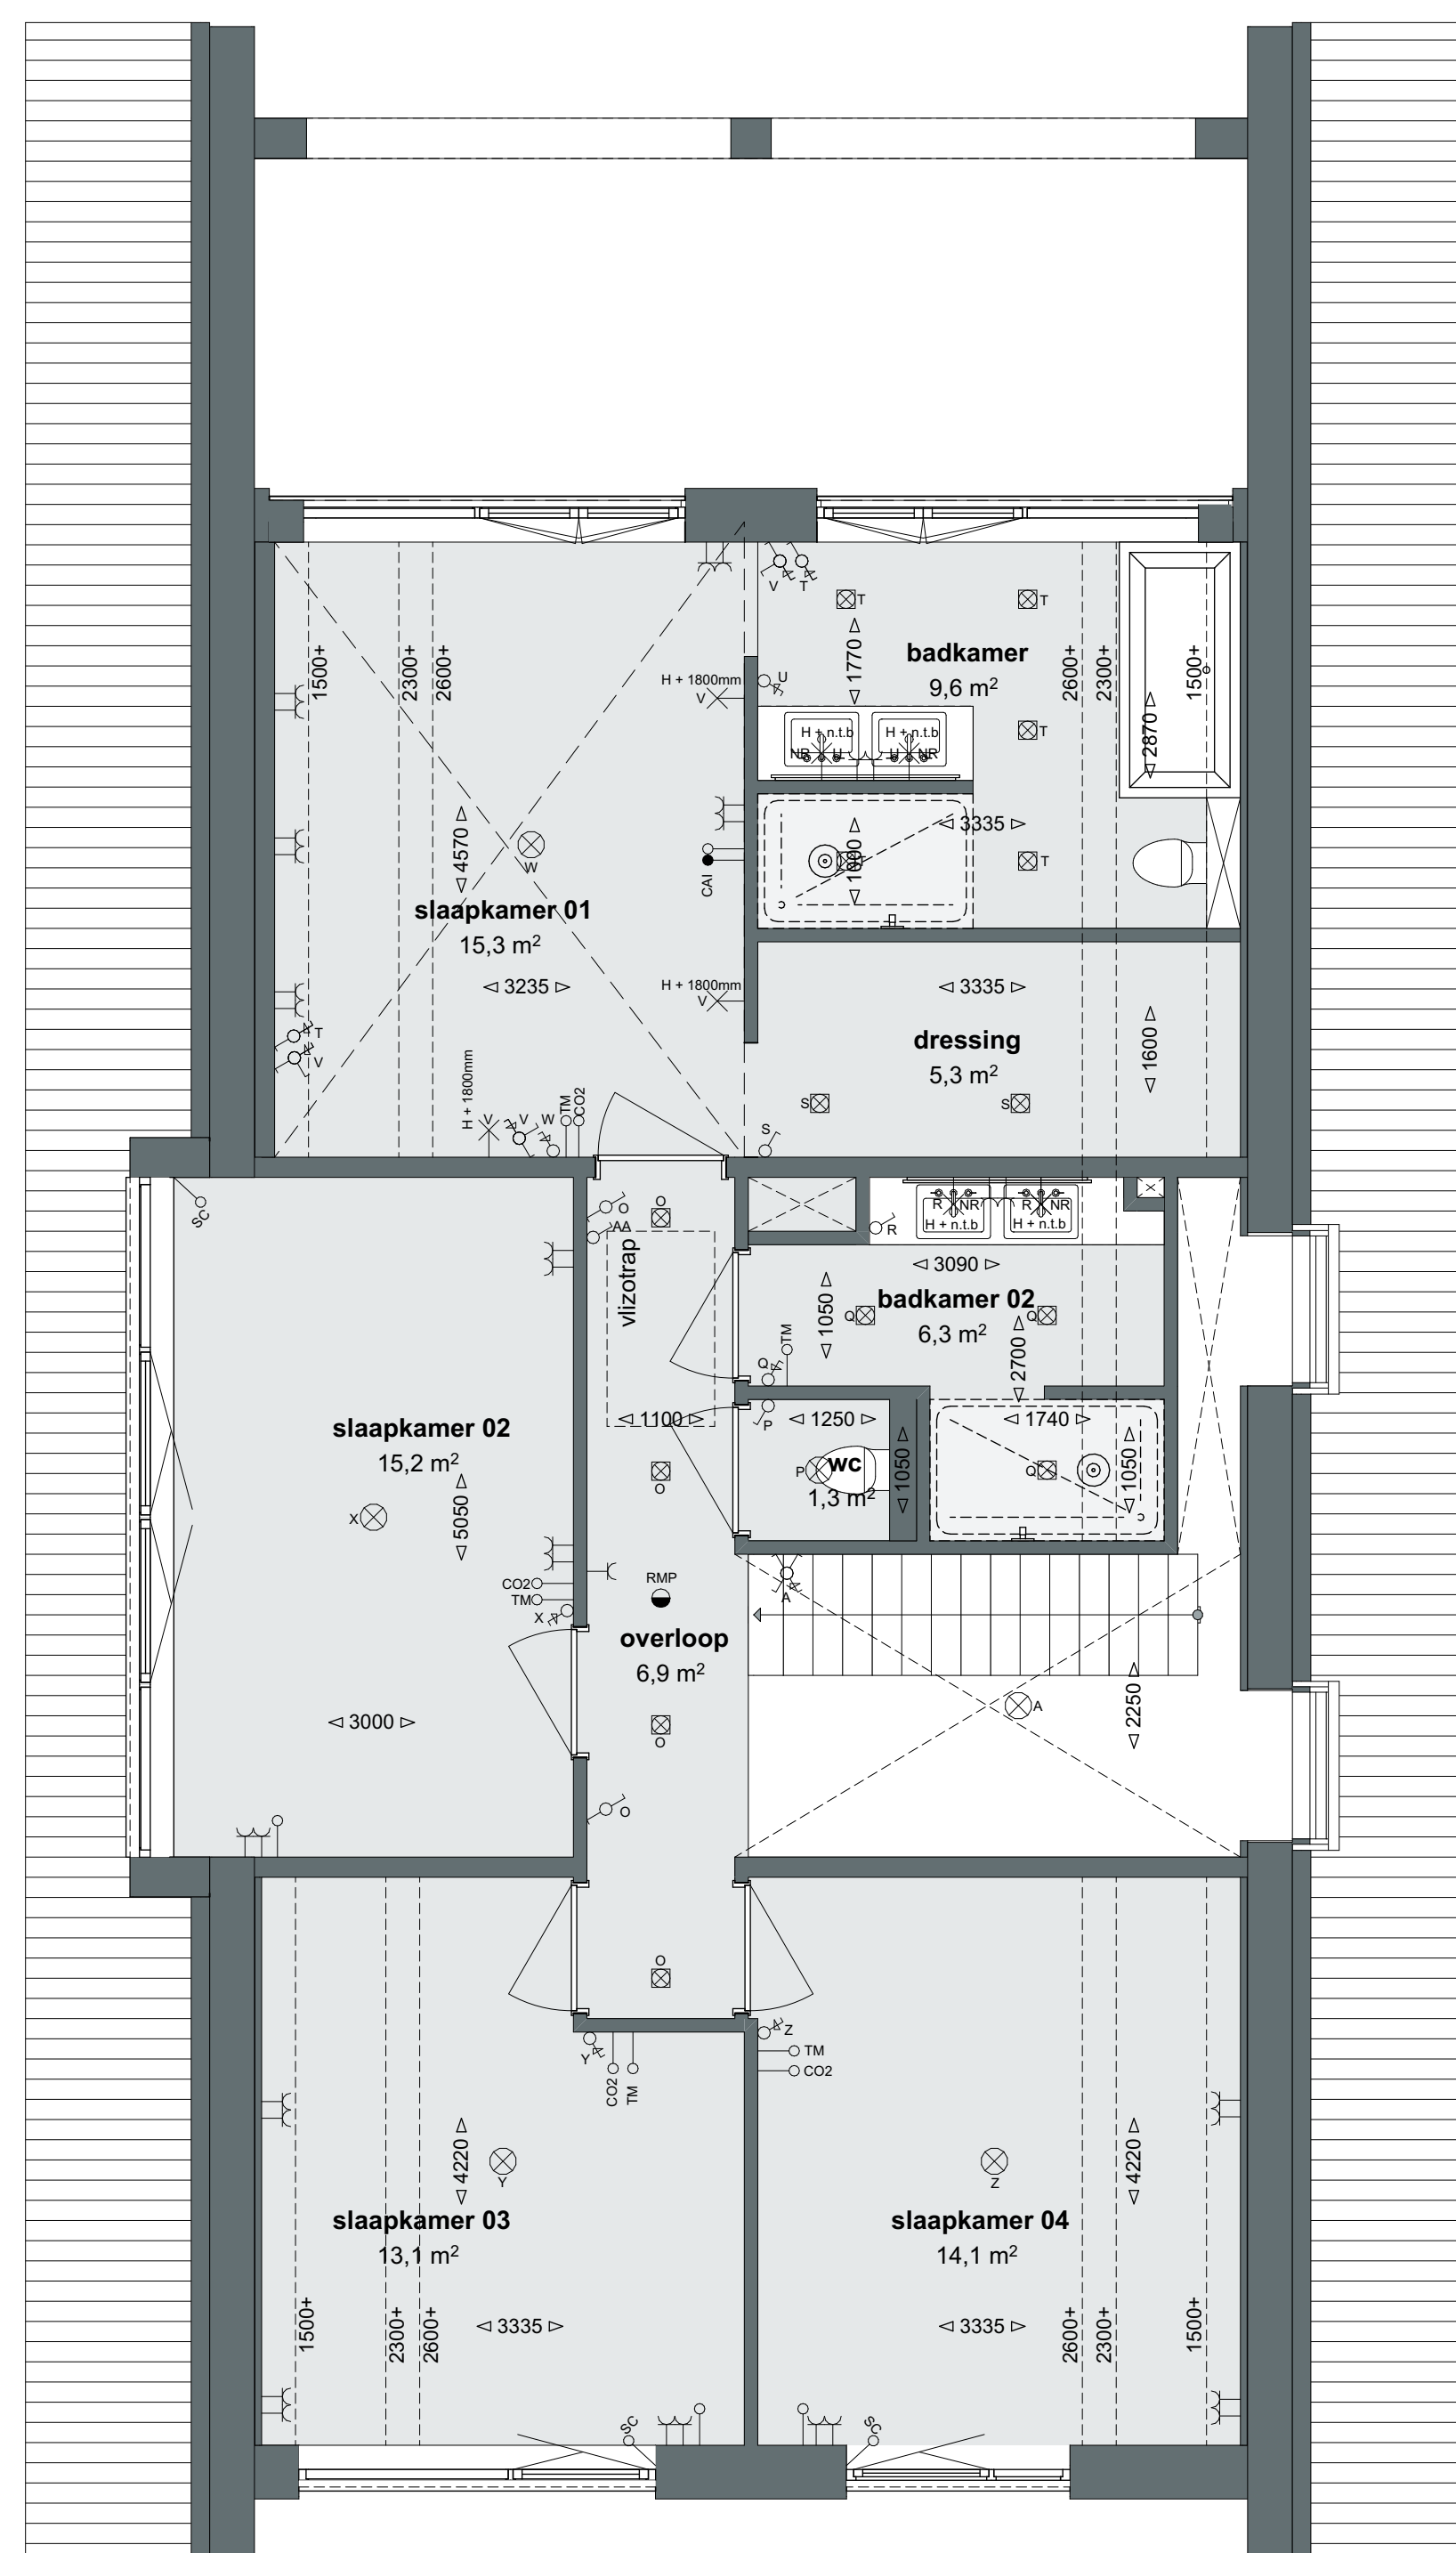


Eerste verdieping
schaal 1:50

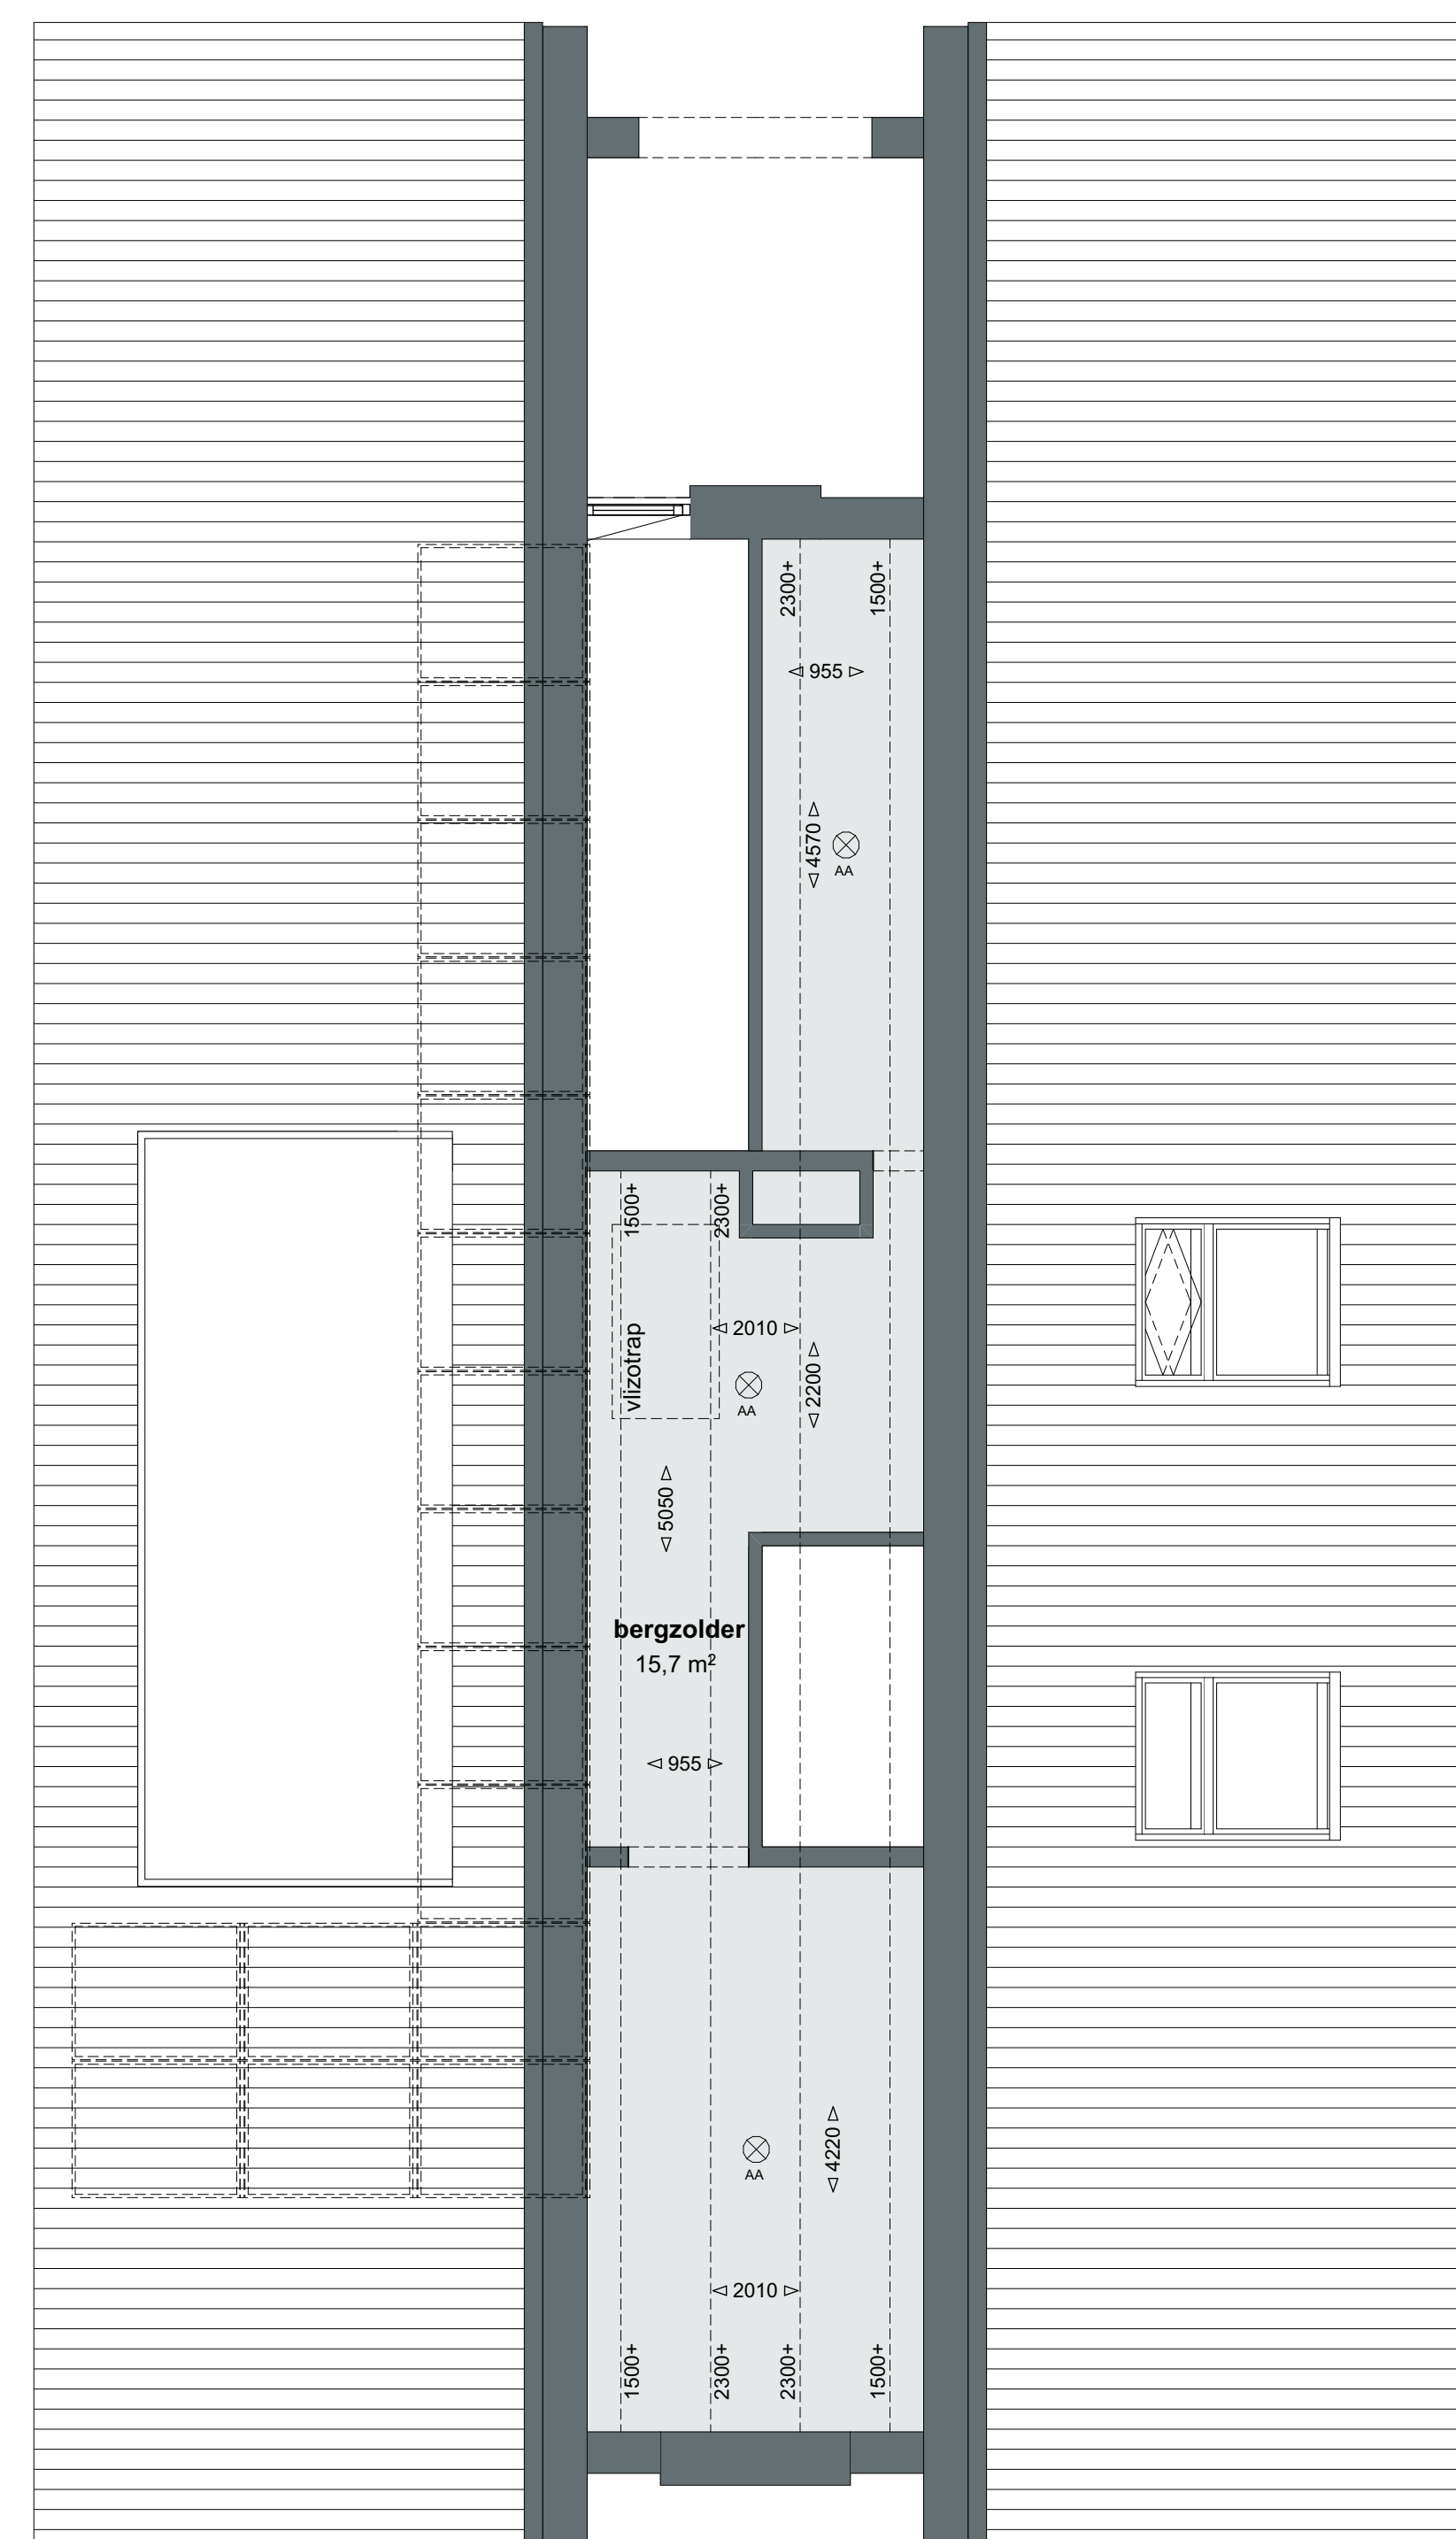

Tweede verdieping
schaal 1:50

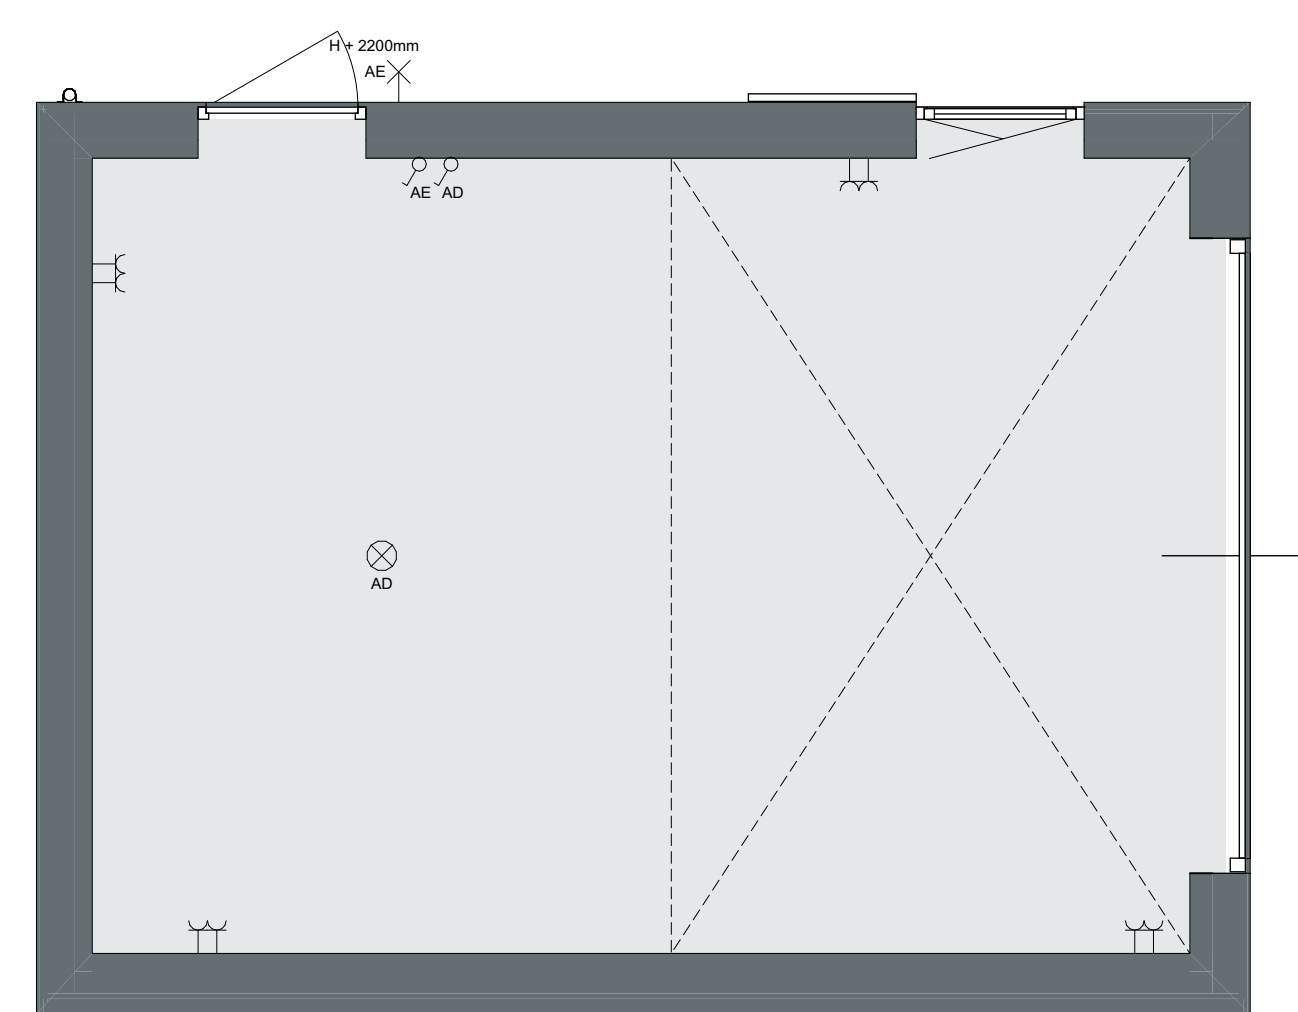

Begane grond
schaal 1:50

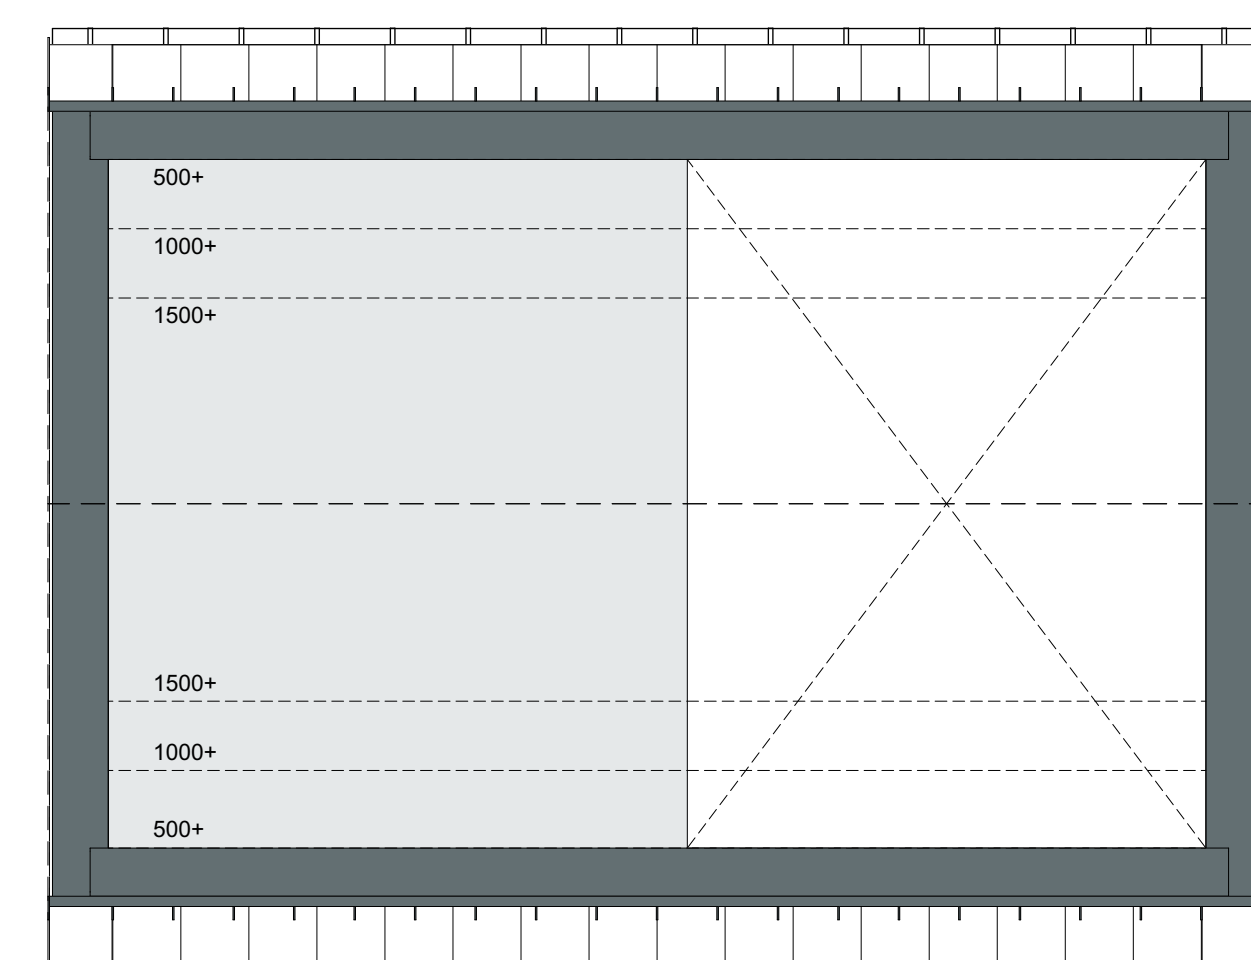

Eerste verdieping
schaal 1:50

Licht / E installatie


- lichtpunt
- enkele spot (inbouw)
- wand lichtpunt nabij ruimtes
- wand lichtpunt
- wand lichtpunt schemerschakelaar (buiten)
- schakelaar 1-polig
- dimmer
- wisselschakelaar
- wisselschakelaar met dimmer
- knusschakelaar met dimmer
- wcd km. dimmer op hoogte 1,05m
- wcd km. schakelaar op hoogte 1,05m
- wcd km. wisselschakelaar op hoogte 1,05m
- enkele wcd met randdaar
- wcd op aparte groep
- wcd op aparte groep t.b.v. Gooiker
- 2-Fase perlex wcd kookplaat
- wcd op aparte groep t.b.v. vaatwasser
- dubbel wcd met randdaar horizontaal t.b.v. 2 wcd's in eiland
- aansluitpunt (onbedraad)
- Loze leiding t.b.v. screens
- Loze leiding in vloer
- CO2 meter
- Thermostaat op +160cm
- aansluitpunt bedraad
- aansluitpunt CAI + Ethernet
- deurbel
- rookmelder aan plafond
- rookmelder aan wand

Installateurs:
- Eventuele alarm installatie ntb kom installateur
- Poorten en aanstellen rookmelders indicatief

Hoogte maten gemeten vanaf de vloer:
- wcd: +30cm
- schakelaar: +150cm
- wcd boven werkblad aanrechtblad: +115cm
- wandlichtpunt: +180cm
- UTP / Cai: +30cm
- Loze leiding: +30cm

Buitenkraan

rookmelder aan plafond

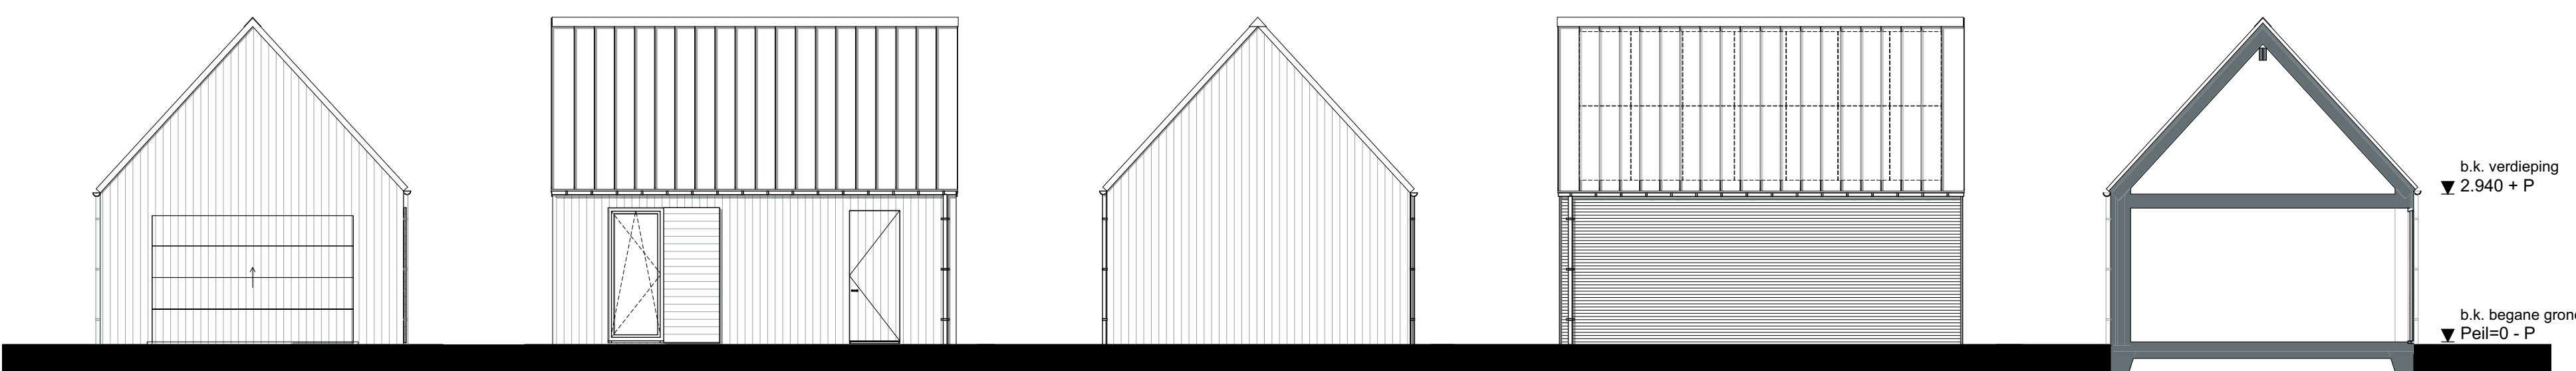

Voorgevel
schaal 1:100

Zijgevel rechts
schaal 1:100

Achtergevel
schaal 1:100

Zijgevel links
schaal 1:100

Doorsnede
schaal 1:100

Kavel 07



Kavel 07

Project
10 woningen Boord - Nuern

Opdrachtgever
Reizendz

Project
1856
1:100, 1:1000, 1:50
10-07-2025

Fase
VK
Definitief
SVG

Wijziging A
Gedraaid

Wijziging B
Gedraaid

Wijziging C
Gedraaid

Wijziging D
Gedraaid

Bladnr.
VK-107

Form.
A2-L-1-180401

Beschrijving 18. 07.25 (V). Kavel 07
1:100, 1:1000, 1:50
10-07-2025

Alle maten en aanstellen in het
werk te controleren

© 2025 De Loods