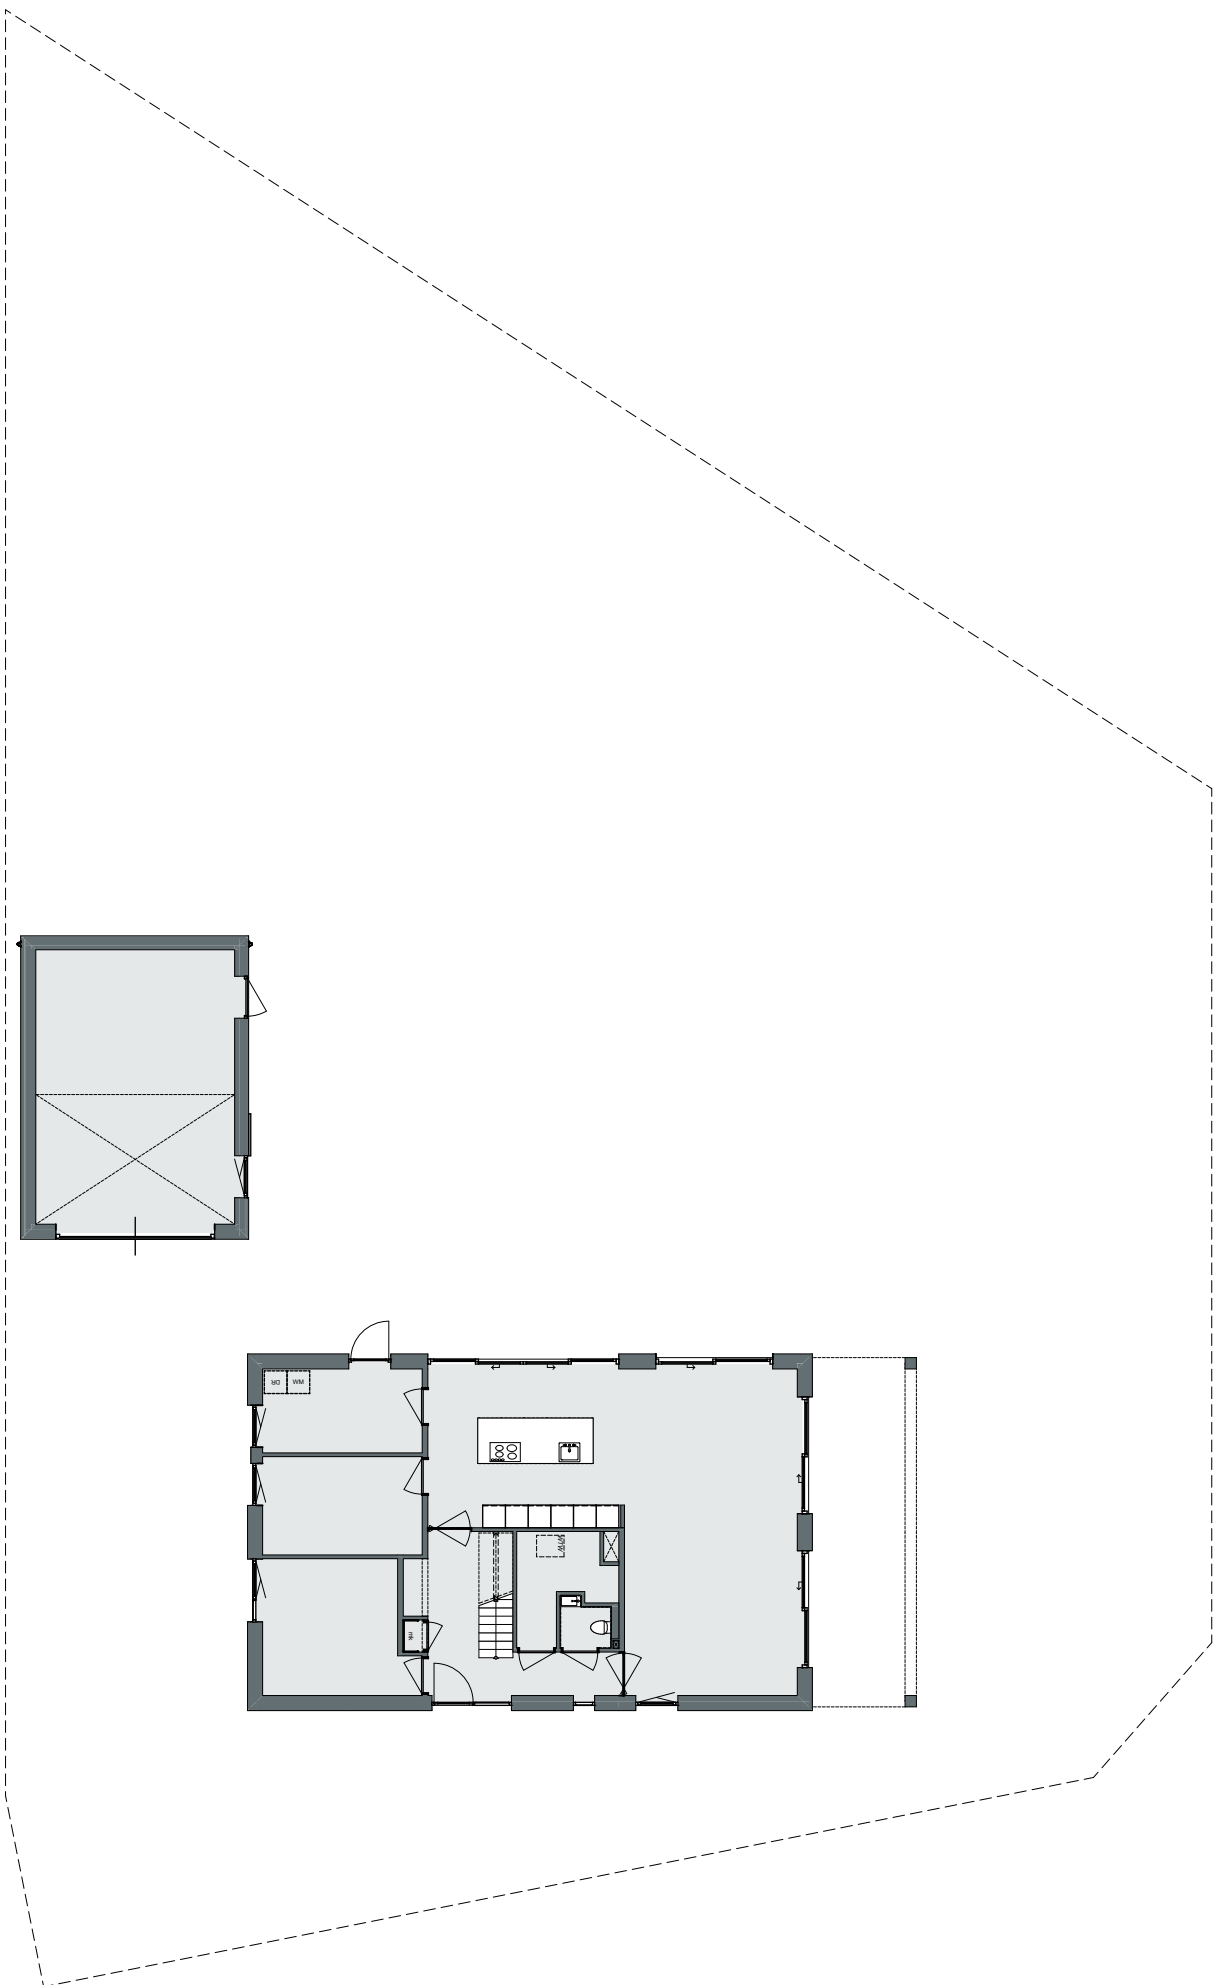


kavel 07 situatie

Project 10 woningen Boord - Nuenen

Projectnr. 1856
Schaal 1:200

Fase VK

Bladnr.

Opdr.g. Rezidenz

Formaat A3-P mk - 297x420
Getekend SVG

Datum 10-07-2025
Gewijzigd

VK-107a