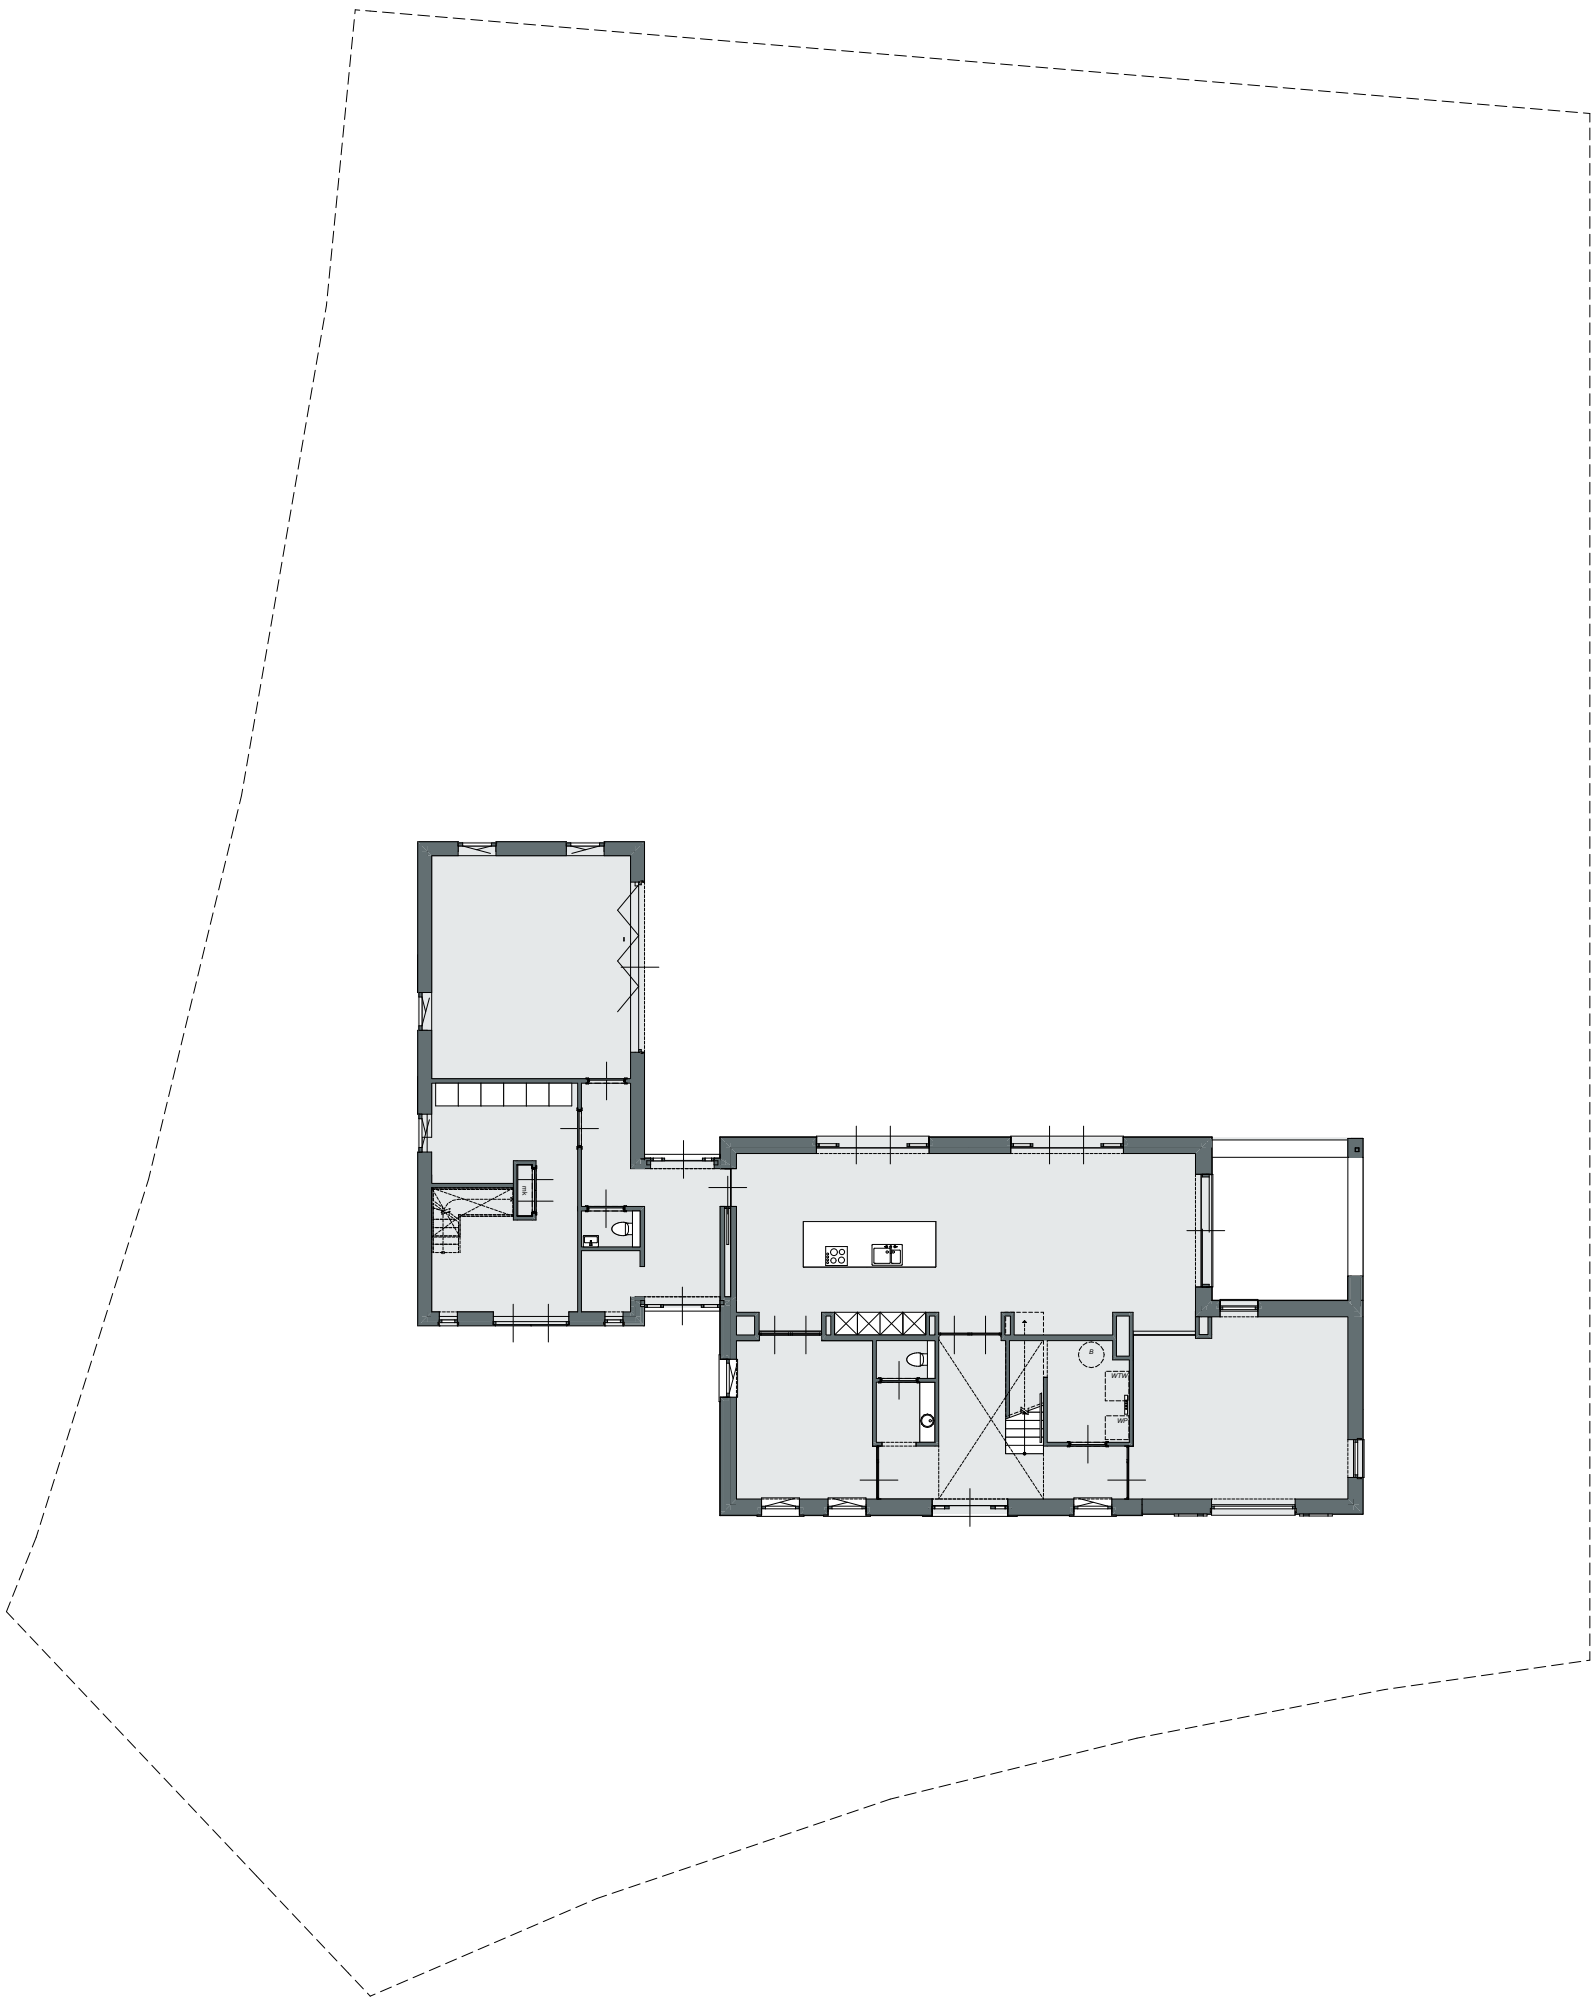


DE LOODS

kavel 01

Project 7 woningen Boord - Nuenen

Projectnr. 2625
Schaal 1:200

Fase ####

Bladnr.

Opdr.g. Rezidenz

Formaat A3-P mk - 297x420
Getekend SvG

Datum 10-07-2025
Gewijzigd 2625_20250710_

VK-101a