



ASWA Keukens Helmond
Zuidijk 18
5705 CS Helmond
Tel: 088-5481825
E-mail: r.koolen@aswakeukens.nl



Rek. NL 86 RABO 0171045009
K.v.K. Eindhoven nr. 17046765
BTW nr. NL 006302361 B02

Keukenmeubelen

Uitvoering:

Fronttype:

Frontkleur 1:

Uitvoering korpus:

Kleur buitenzijde korpus:

Kleur binnenzijde korpus:

Kleur kopse kant korpus:

Type greep:

Kleur greep 1:

Greeppositie:

Uitvoering plint:

Toevoeging plinthoogte:

Uitvoering zijwand:

Auitvoering Accessoires vor lade:

Dempingsprofiel kleur:

MultiMatic verstelmech.in deur:

Totale hoogte ca.:

Werkbladdikte:

Bladoverstek ca.:

Werkbladhoogte ca.:

A, SieMatic S2K S2-K kunststof mat

vlakke deur (G)

Keuze uit 9 kleuren

Edition standard (S)

frontkleur

korpuswit (o)

frontkleur

komgreep S2 (667)

edelstaal kleur inox gelakt (561)

komgreep (667)

kunststof (K)

150 mm (101-150 mm) (150)

kunststof (K)

SK14 lade interieur (SK14)

wit (W)

multifunctionele geleiders wit (W)

2098 mm

20 mm

5 mm

950 mm



Uitvoering:

Uitvoering plint:

Kleur barblad:

B, SieMatic SLCKM SLC-KM kunststof mat

kunststof (K)

natural walnut (4129)









| no | aantal | code | tp | hg | br | artikel omschrijving |
|----|--------|--------------|-----|-------|-----|---|
| | | | | | | Luxe afwerking keuken: elke SieMatic keuken is standaard voorzien van een fluisterprofiel op alle kasten, demping op alle lades, demping op alle fronten, metalen legbodem in de spoelkast en pannenmatten in de lades. Deze SieMatic keuken wordt geleverd met 5 jaar garantie op de keukenmeubelen. |
| 1 | 1 | LUFW163 | L A | 78 | 5 | HOGE KASTENWAND Zijwandafdekpaneel voor onderkast |
| 2 | 1 | LU1100SZ2 | A | 78 | 100 | Onderkast met 2 uittrekladen en 1 binnenlade en 1 Matic-binnenlade met meenemer. |
| .1 | 1 | B100K4 | A | 5.5 | 100 | Bestekindeling kunststof |
| 3 | 1 | LHK160V1K8TT | L A | 194.8 | 60 | Hoge kast t.b.v. integreerbare koelkast Bestemd voor apparaat: Siemens GI81NSCEo (deur: DOD) MultiMatic verstelmech.in deur: W - multifunctionele geleiders wit |
| .1 | 1 | HS61 | L A | 194.8 | 1.6 | Zijdebekleding hoge kast |
| 4 | 1 | LHKGRIM1 | A | 194.8 | 2.9 | Greepprofiel |
| 5 | 1 | LHK160V1K8TT | R A | 194.8 | 60 | Hoge kast t.b.v. integreerbare koelkast Bestemd voor apparaat: Siemens KI81RSDEo (deur: DOD) MultiMatic verstelmech.in deur: W - multifunctionele geleiders wit |
| 6 | 1 | LHK160VN11T | L A | 194.8 | 60 | Hoge kast t.b.v. inbouwapparaat echter met gewijzigde frontverdeling. Zie tekening. Bestemd voor apparaat: Siemens CS936GAB1 MultiMatic verstelmech.in deur: W - multifunctionele geleiders wit |
| 7 | 1 | LHKGRIM1 | A | 194.8 | 2.9 | Greepprofiel |
| 8 | 1 | LHK160VN11T | R A | 194.8 | 60 | Hoge kast t.b.v. inbouwapparaat Bestemd voor apparaat: Siemens CM936GAB1 MultiMatic verstelmech.in deur: W - multifunctionele geleiders wit |
| 9 | 1 | LHKFL13 | R A | 194.8 | 13 | Hoog passtuk in frontuitvoering |
| 10 | 1 | SW3865 | A | 52 | 1.9 | Zijwandafdekpaneel Afmetingen: 19 x 520 x 374 mm |
| 11 | 1 | LO10052 | A | 52 | 100 | Bovenkast met 1 legplank MultiMatic verstelmech.in deur: W - multifunctionele geleiders wit |
| 12 | 1 | SOB15 | A | 15 | 360 | Plint Afmetingen: 3600 x 150 x 20 mm |
| 13 | 1 | LUFL113 | L A | 78 | 13 | SCHIEREILAND Onderkastpasstuk in frontuitvoering |
| 14 | 1 | LU1120C11 | A | 78 | 120 | Kookplaatkast met 2 uittrekladen Bestemd voor apparaat: Siemens EH877BE15E |
| .1 | 1 | B120K4 | A | 5.5 | 120 | Bestekindeling kunststof |
| .2 | 1 | US61 | R A | 92 | 1.6 | Zijdebekleding onderkast |
| 15 | 1 | LF160GSV | A | 74.5 | 60 | Front t.b.v. volledig geïntegreerde vaatwasmachine Bestemd voor apparaat: Siemens SX63H800BE |
| 16 | 1 | LU1120SPZ | A | 78 | 120 | Spoelkast met 2 uittrekladen |
| .1 | 1 | US61 | L A | 92 | 1.6 | Zijdebekleding onderkast |
| 17 | 1 | LUFW1111 | R A | 78 | 5 | Zijwandafdekpaneel voor onderkast |
| 18 | 1 | LUO160 | L A | 78 | 60 | Onderkast met deur en 2 legplanken MultiMatic verstelmech.in deur: W - multifunctionele geleiders wit |








| no | aantal | code | tp | hg | br | artikel omschrijving |
|----|--------|---------|-----|----|-----|--|
| 19 | 1 | LUM1120 | A | 78 | 120 | Onderkast met deuren en 2 legplanken MultiMatic verstelmech.in deur: W - multifunctionele geleiders wit |
| 20 | 1 | LUM1120 | A | 78 | 120 | Onderkast met deuren en 2 legplanken MultiMatic verstelmech.in deur: W - multifunctionele geleiders wit |
| 21 | 1 | LUFL113 | R A | 78 | 13 | Onderkastpasstuk in frontuitvoering |
| 22 | 1 | SOB15 | A | 15 | 400 | Plint Afmetingen: 4000 x 150 x 20 mm |
| 23 | 1 | SOB15 | A | 15 | 400 | Plint Afmetingen: 4000 x 150 x 20 mm |
| 24 | 1 | BPK60-6 | B | 6 | 240 | Barblad Afmetingen: 2400 x 60 x 600 mm |
| .1 | 1 | APUB-2 | B | 1 | 240 | Onderzijde blad in kleur (backing) Afmetingen: 2400 x 10 x 600 mm |

Apparatuur/accessoires


| no | aantal | code | kleur | merk | artikel omschrijving. |
|----|--------|---|-------|---------|---|
| 1 | 1 | GAR SIEM  | | EXTRA | Indien u gelijktijdig vier Siemens apparaten of meer aanschaft, dan ontvangt u naast de 2 jaar volledige basisgarantie, 3 jaar extra garantie; dus inclusief alle kosten voor materiaal, onderdelen en arbeidsloon. Een en ander conform de voorwaarden van de leverancier. Voorwaarden kunnen mogelijk wijzigen. Kijk voor de meest actuele informatie op www.siemens-home.nl . |
| 2 | 1 | CS936GAB1  | Zwart | Siemens | IQ700 bakoven met stoom * Energieklasse A+ * * Aansluitwaarde 3,3 kW * |
| 3 | 1 | CM936GAB1  | Zwart | Siemens | IQ700 bakoven met magnetron, nieuw design leverbaar in 2023 * Aansluitwaarde 3,6 kW * |
| 4 | 1 | EH877BE15E  | Zwart | Siemens | Inductiekookplaat inclusief afzuigstelsysteem IQ300, 4 inductiezones, powerboost-functie, 17 standen, touchControl bediening, panherkenning, reStart functie, quickStart functie, afzuigstelsysteem met 3 snelheden en intensiefstand, capaciteit 575 m3/h en geluidsniveau 72 dB. * Energieklasse B * * Aansluitwaarde 7.4 kW * |



| no | aantal | code | kleur | merk | artikel omschrijving. |
|----|--------|---|--------|---------|---|
| 5 | 1 | GI81NSCEo  | | Siemens | Integreerbare vrieskast IQ500 met noFrost, inhoud 211 liter, freshSense, schakelaar voor supervriezen, 5 transparante diepvriesladen waarvan 2 bigBox, 2 intensieve vriesvakken met transparante klapdeur, varioZone en SoftClose deursluiting. * Energieklasse E * * Aansluitwaarde 120 Watt * |
| 6 | 1 | KI81RSDEo  | | Siemens | Integreerbare koelkast IQ500 met 1 hyperFresh plus lade, inhoud 319 liter, superKoelen, 7 veiligheidsglas plateaus, LED-verlichting en softClose deursluiting. * Energieklasse E * * Aansluitwaarde 90 Watt * |
| 7 | 1 | SX63H80oBE  | | Siemens | Volledig integreerbare vaatwasmachine XXL IQ300 met 6 programma's, 4 speciale functies, capaciteit 13 maatcouverts, doseerAssistent, infoLight, aquaStop, elektronische voorprogrammering 1-24 uur, geluidsniveau 44 dB(A) en Home Connect. * Energieklasse D * * Aansluitwaarde 2.4 kW * |
| 9 | 1 | 1270576360  | Rvs | Franke | RVS spoelbak Bolero Plus BXX 210-50 met binnenradius 12, geïntegreerde overloop en TURBO afvoerplug, geschikt voor vlakbouw en vlakopbouw. |
| 10 | 1 | 3FRCHR  | Chroom | Quooker | Quooker PRO3, inclusief Fusion Round, koud, warm en kokend-water-kraan met kindveilige (dubbel)druk-draai bedieningsknop, chroom. Capaciteit: 3 liter 100°C, opwarmtijd: 10 minuten. * Aansluitwaarde 1600 Watt * |

Werkblad(en)

Uitvoering: ASWA composiet werkblad 20 mm, keuze uit 3 kleuren
Randafwerking: 2P
Kleur: Nog niet bekend.

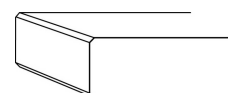



| no | aantal | code | omschrijving / afmeting |
|----|--------|----------|---|
| 1 | 1 | 105.5 | Lengte 105.5 cm x 63.5 cm |
| 2 | 1 | 311 | Lengte 311 cm x 112 cm |
| 3 | 3.2 | AB120 | Verandering bladdiepte t/m 1200mm |
| 4 | 2 | KR | Extra rand < 1000mm |
| 5 | 5.4 | RAND | Extra rand > 1000mm |
| 6 | 1 | BSVOP KP | Uitsparing opbouw groot (kookplaat) |
| 7 | 1 | BSVIN SB | Uitsparing inleg groot (spoelbak) |
| 8 | 1 | BSKRAAN | Kraangat |
| 9 | 3 | BSBOOR | Boorgat 6 mm t.b.v montage barblad |
| 10 | 1 | CLEANER | Jetstone cleaner, onderhoudsmiddel voor Composiet, Keramiek en Decton. Dit is een milde vorm van een schuurmiddel, dat prima gebruikt kan worden voor het verwijderen van hardnekkige vlekken en voor een regelmatige intensieve schoonmaak van uw werkblad. Deze cleaner wordt geleverd in een doosje samen met een sponsje en een onderhoudsfolder. |

Werkblad(en)

Uitvoering: algemeen
Kleur: ?

| no | aantal | code | omschrijving / afmeting |
|----|--------|-------------|---|
| 1 | 1 | CERTIFICAAT | Dit composieten werkblad heeft het "CERTIFICAAT VOEDSELVEILIGHEID" van NSF. Dit houdt onder andere in dat de fabrikant middels diverse testen heeft kunnen aantonen dat het materiaal veilig is voor contact met diverse soorten voedsel. Deze voedselveiligheid is uiteraard van wezenlijk belang bij gebruik in een keukenomgeving. |

Overig

| no | aantal | code | Omschrijving |
|----|--------|--------------|---|
| 1 | 10 | 4MONTPROJ | Montagekosten projectkeuken |
| 2 | 1.2 | 9MONTBK PR | Montage opzetkasten en/of bovenkasten projectkeuken |
| 3 | 1 | P. INDKPL | Aansluiten van kookplaat op bestaande perilex inclusief kabel. |
| 4 | 1 | P. VAATWAS | Aansluiten van vaatwasser op bestaande afvoer 40mm en bestaande beluchterskraan met keerklep (leveren en aanbrengen door loodgieter). |
| 5 | 1 | P. ENKSPB | Aansluiten van enkele spoelbak op bestaande afvoer 40mm. |
| 6 | 1 | A. QUOO PRO3 | Aansluiten van Quooker op bestaande toevoer. In de PRO3 zijn filterstopkranen geïntegreerd. |



Referentie 219814

21 juli 2023

| | | |
|--------------------|---|-------------|
| Totaal : | € | 20.661,16 + |
| B.T.W. 21 %: | € | 4.338,84 + |
| | | <hr/> |
| Totaal te betalen: | € | 25.000,00 |
| | | <hr/> <hr/> |

Door ondertekening van deze specificatie verklaart ondergetekende ASWA opdracht te geven tot levering van bovenvermelde goederen op condities zoals in deze specificatie opgenomen.

Naam: _____ Handtekening: _____ D.D. _____



Conditie


- Onder montage wordt verstaan: het stellen van de keuken exclusief hak-, breek-, metsel-, loodgieters-, elektra- en kitwerk. Dus inclusief het aansluiten van kraan, afvoer spoelbak, eventuele vaatwasser en het aansluiten van de kookplaat.
- Prijzen: Deze offerte is minimaal prijsvast tot 1e van het volgende kwartaal, prijzen worden momenteel nog onregelmatig aangepast door onze leveranciers die, afhankelijk van de samenstelling van merken in uw keuken, helaas ook voor deze offerte kunnen gelden.
Na ondertekening van de offerte is deze prijsvast indien keuken wordt afgeroepen vóór 15 december 2023, met uiterlijke aflevering tot 1 juni 2024.
Vanaf 16 december 2023 tot 15 december 2024 geldt maximaal 10% prijsverhoging.
Daarna geldt indexatie op basis van geldende marktprijs.
- Aflevering franco werk vanuit ons magazijn. T.b.v. eventueel verticaal transport dient een bouwlift ter beschikking gesteld te worden. Klant zorgt voor voldoende parkeergelegenheid gedurende de montage en de levering van de keuken inclusief een eventuele parkeerontheffing, indien van toepassing.
- Levertijd: ca. 10 tot 14 werkweken na afroep uwerzijds.
- De koper krijgt ten behoeve van nieuw aan te schaffen keukenelementen een netto commercieel verantwoorde aanbieding.
- Bij wijzigingen zorgen wij voor een aangepaste tekeningenset.
- Betaling: 3 werkdagen voor levering keuken..
- Bijlage(n): tekening(en) van de keuken.
- Afbeeldingen: aan eventueel getoonde afbeeldingen kunnen geen rechten ontleend worden.

In het vertrouwen u hiermede een passende aanbieding te hebben gedaan,

Hoogachtend,
ASWA KEUKENS

René Koolen


Op al onze leveringen zijn de leveringsvoorwaarden van toepassing van ASWA B.V. gedeponeerd bij de K.v.K. te Eindhoven onder het nummer 17046765. Deze hebben wij verstrekt bij verkoop. Indien gewenst, kunt u deze op elk moment nog opvragen en sturen wij deze voorwaarden altijd kosteloos na.

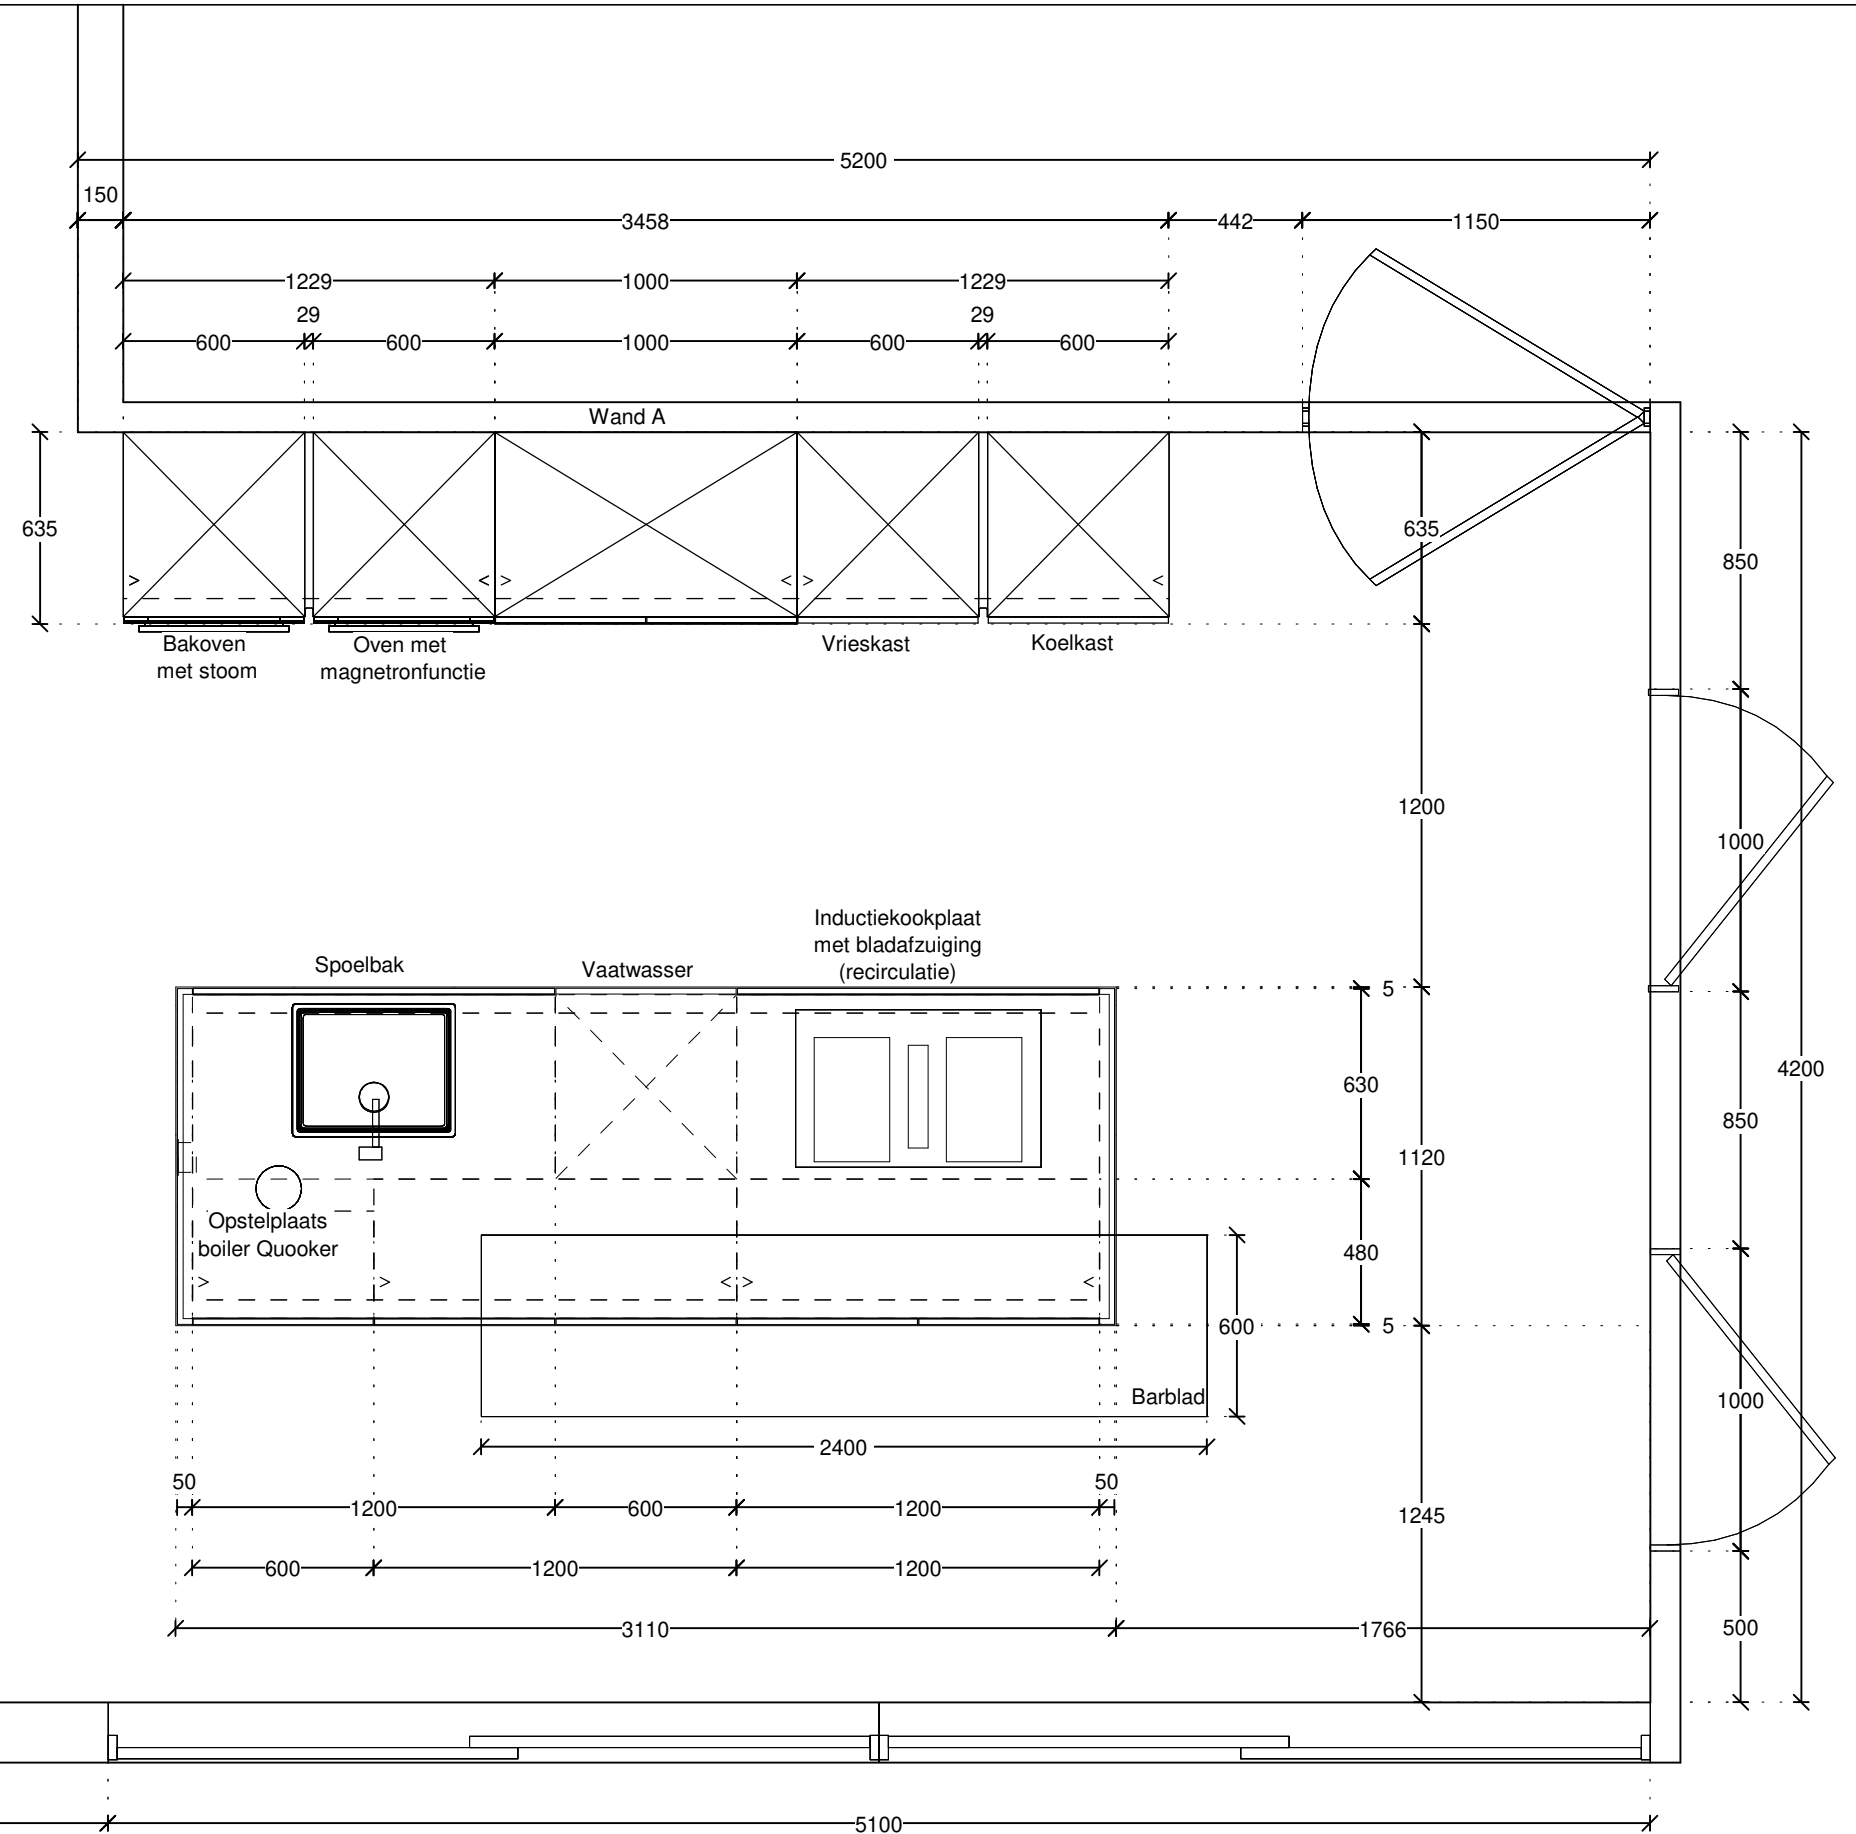


| | | |
|-----------------------|--|--|
| ASWA Keukens | Klant: Rezidenz Development b.v. | Merk: SieMatic v. 276 |
| Helmond - Uden | Project: 11 won. Boord te Nuenen. Erfwoning kavel 07 | Model: S2-K kunststof mat |
| Hilversum - Dordrecht | Referentie: 220489 | Greep: korpuswit |
| T: 088-5481800 | Verkoper: Ralph Hekkers | Schaal: 1:25 |
| www.aswakeukens.nl | Datum: 16/10/23 | MUURMATEN: OP TEKENING GEBRUIKTE MATEN ZIJN NETTO (GESTUCTE) MATEN |




DEZE TEKENING IS NIET BINDEND

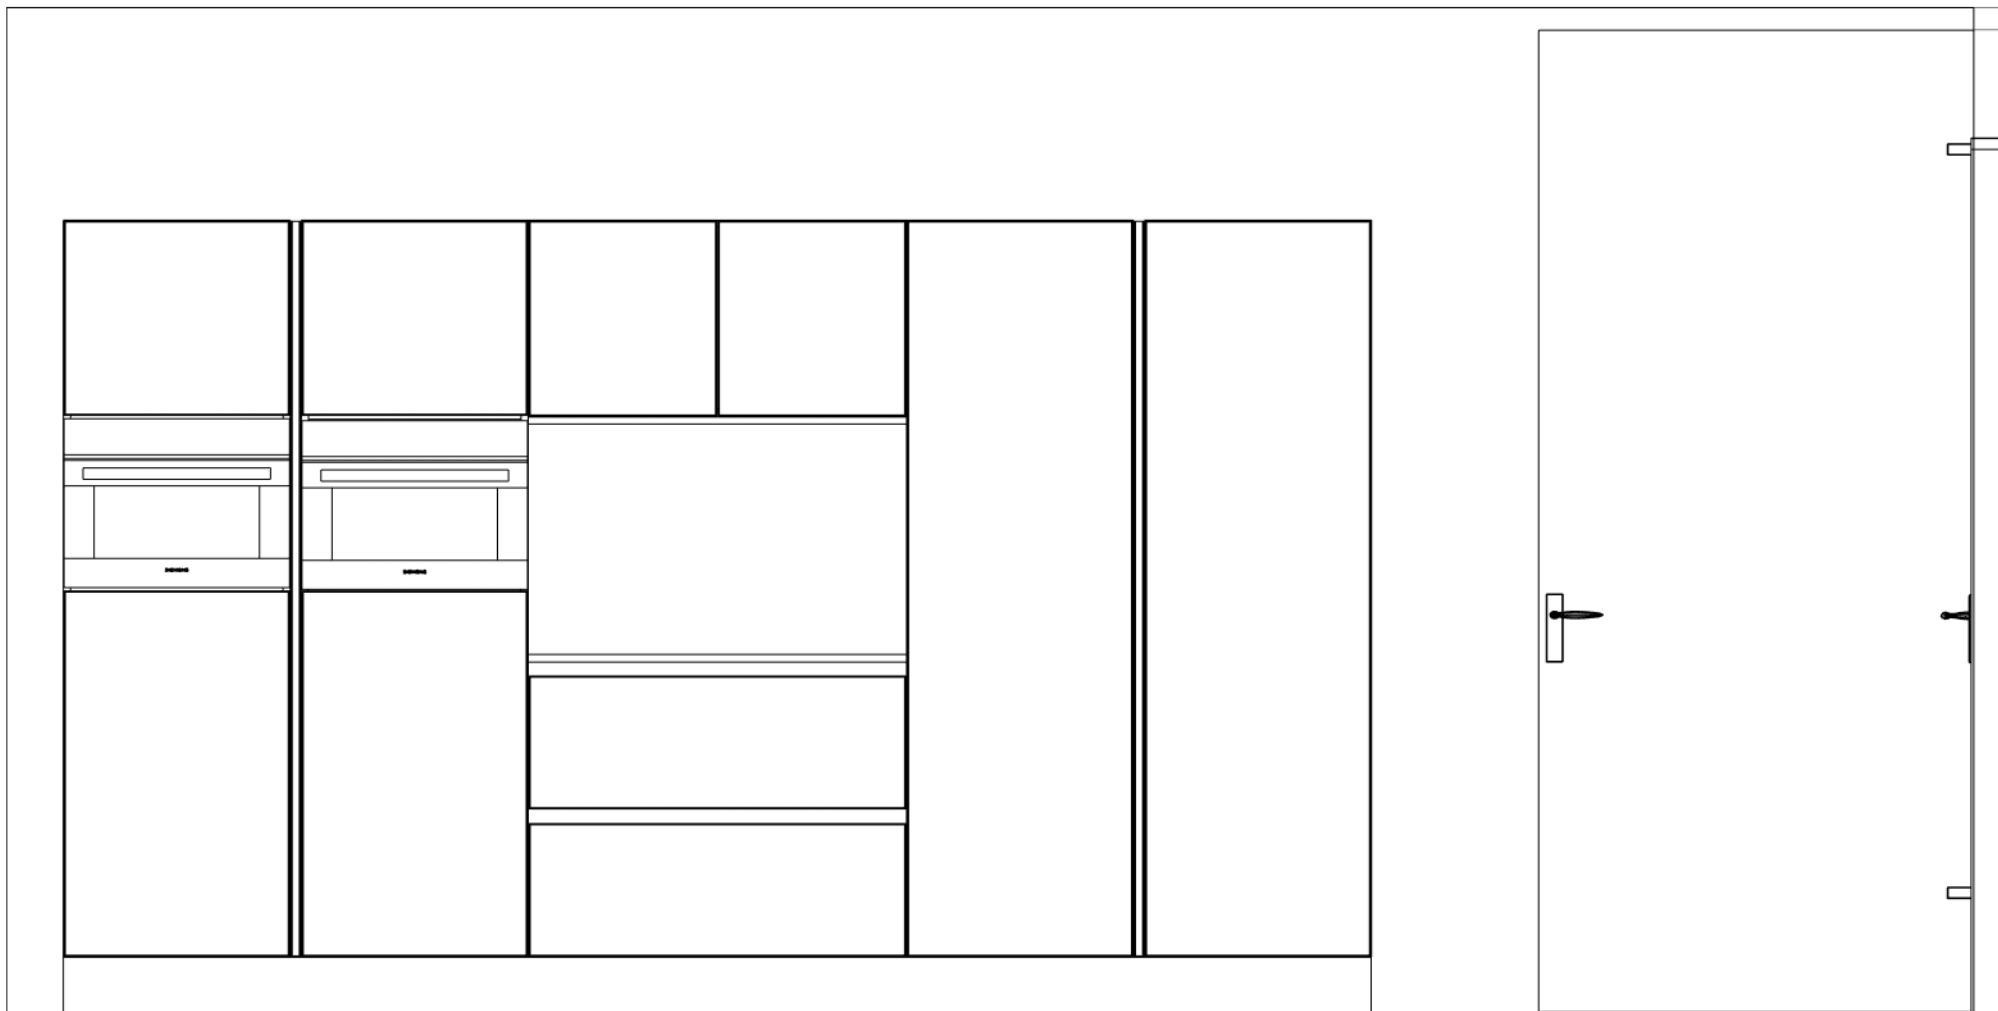

| | | | |
|-----------------------|---|---|---|
| ASWA Keukens | Klant: Rezidenz Development b.v. | Merk: SieMatic v. 276 |  |
| Helmond - Uden | Project 11 won. Boord te Nuenen. Erfwoning kavel 07 | Model: S2-K kunststof mat | |
| Hilversum - Dordrecht | Referentie: 220489 | Greep: korpuswit | |
| T: 088-5481800 | Verkoper: Ralph Hekkers | Schaal: 1:20 | |
| www.aswakeukens.nl | Datum: 16/10/23 | MUURMATEN OP TEKENING GEBRUIKTE MATEN ZIJN NETTO (GESTUCTE) MAT | |


DEZE TEKENING IS NIET BINDE

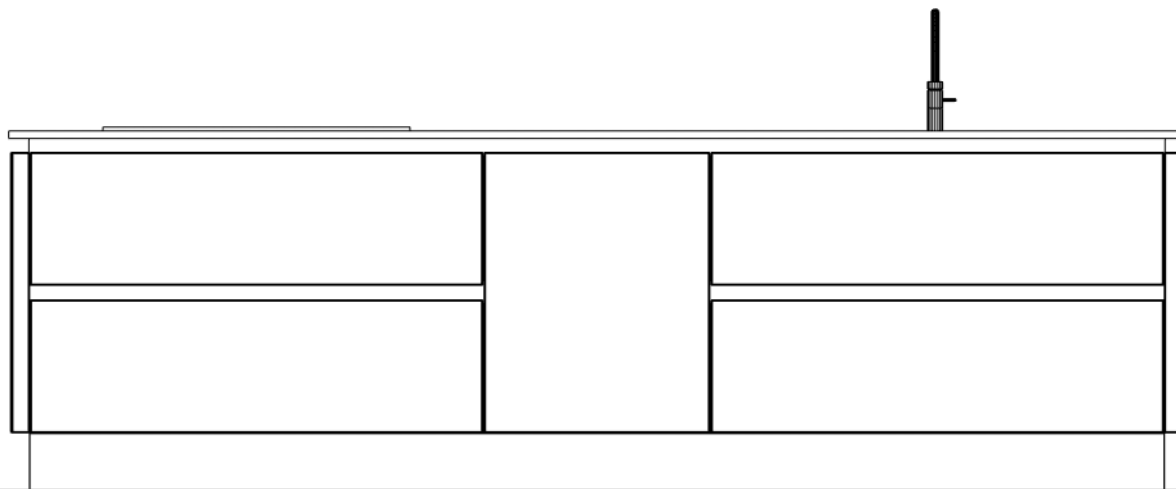


| | | |
|-----------------------|---|---|
| ASWA Keukens | Klant: Rezidenz Development b.v. | Merk: SieMatic v. 276 |
| Helmond - Uden | Project 11 won. Boord te Nuenen. Erfwoning kavel 07 | Model: S2-K kunststof mat |
| Hilversum - Dordrecht | Referentie: 220489 | Greep: korpuswit |
| T: 088-5481800 | Verkoper: Ralph Hekkers | Schaal: 1:20 |
| www.aswakeukens.nl | Datum: 16/10/23 | MUURMATEN OP TEKENING GEBRUIKTE MATEN ZIJN NETTO (GESTUCTE) MAT |



DEZE TEKENING IS NIET BINDE

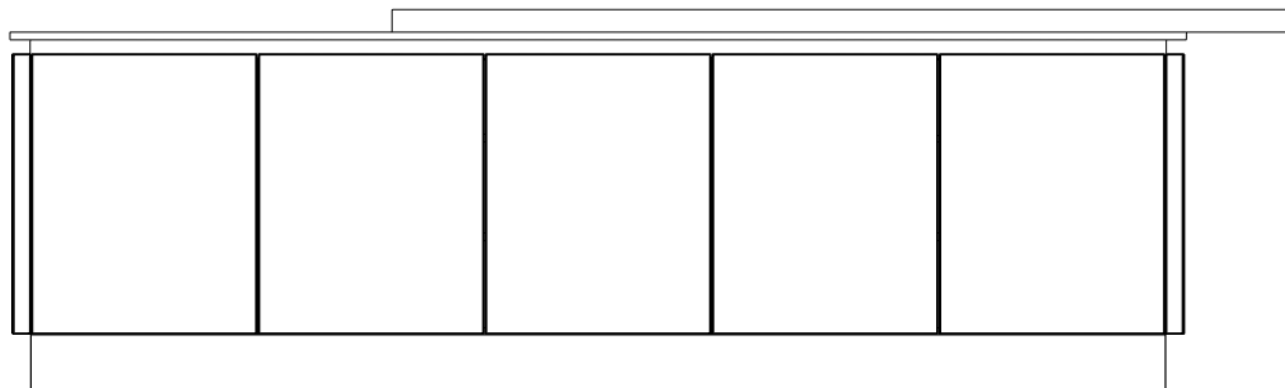

ACHTERAANZICHT EILAND

| | | | |
|-----------------------|---|---|---|
| ASWA Keukens | Klant: Rezidenz Development b.v. | Merk: SieMatic v. 276 |  |
| Helmond - Uden | Project 11 won. Boord te Nuenen. Erfwoning kavel 07 | Model: S2-K kunststof mat | |
| Hilversum - Dordrecht | Referentie: 220489 | Greep: korpuswit | |
| T: 088-5481800 | Verkoper: Ralph Hekkers | Schaal: 1:20 | |
| www.aswakeukens.nl | Datum: 16/10/23 | MUURMATEN OP TEKENING GEBRUIKTE MATEN ZIJN NETTO (GESTUCTE) MAT | |

DEZE TEKENING IS NIET BINDE