



ASWA Keukens Helmond
Zuidijk 18
5705 CS Helmond
Tel: 088-5481825
E-mail: r.koolen@aswakeukens.nl



Rek. NL 86 RABO 0171045009
K.v.K. Eindhoven nr. 17046765
BTW nr. NL 006302361 B02

Keukenmeubelen

Uitvoering:

Fronttype:

Frontkleur 1:

Uitvoering korpus:

Kleur buitenzijde korpus:

Kleur binnenzijde korpus:

Kleur kopse kant korpus:

Type greep:

Kleur greep 1:

Greeppositie:

Uitvoering plint:

Toevoeging plinthoogte:

Uitvoering zijwand:

Auitvoering Accessoires vor lade:

Dempingsprofiel kleur:

MultiMatic verstelmech.in deur:

Totale hoogte ca.:

Werkbladdikte:

Bladoverstek ca.:

Werkbladhoogte ca.:

A, SieMatic S2K S2-K kunststof mat

vlakke deur (G)

Keuze uit 9 kleuren

Edition standard (S)

frontkleur

korpuswit (o)

frontkleur

komgreep S2 (667)

edelstaal kleur inox gelakt (561)

komgreep (667)

kunststof (K)

150 mm (101-150 mm) (150)

kunststof (K)

SK14 lade interieur (SK14)

wit (W)

multifunctionele geleiders wit (W)

2098 mm

20 mm

5 mm

950 mm



Uitvoering:

Uitvoering plint:

Kleur barblad:

B, SieMatic SLCKM SLC-KM kunststof mat

kunststof (K)

natural walnut (4129)









no	aantal	code	tp	hg	br	artikel omschrijving
						Luxe afwerking keuken: elke SieMatic keuken is standaard voorzien van een fluisterprofiel op alle kasten, demping op alle lades, demping op alle fronten, metalen legbodem in de spoelkast en pannenmatten in de lades. Deze SieMatic keuken wordt geleverd met 5 jaar garantie op de keukenmeubelen.
1	1	LUFW163	L A	78	5	HOGE KASTENWAND Zijwandafdekpaneel voor onderkast
2	1	LU1100SZ2	A	78	100	Onderkast met 2 uittrekladen en 1 binnenlade en 1 Matic-binnenlade met meenemer.
.1	1	B100K4	A	5.5	100	Bestekindeling kunststof
3	1	LHK160V1K8TT	L A	194.8	60	Hoge kast t.b.v. integreerbare koelkast Bestemd voor apparaat: Siemens GI81NSCEo (deur: DOD) MultiMatic verstelmech.in deur: W - multifunctionele geleiders wit
.1	1	HS61	L A	194.8	1.6	Zijdebekleding hoge kast
4	1	LHKGRIM1	A	194.8	2.9	Greepprofiel
5	1	LHK160V1K8TT	R A	194.8	60	Hoge kast t.b.v. integreerbare koelkast Bestemd voor apparaat: Siemens KI81RSDEo (deur: DOD) MultiMatic verstelmech.in deur: W - multifunctionele geleiders wit
6	1	LHK160VN11T	L A	194.8	60	Hoge kast t.b.v. inbouwapparaat echter met gewijzigde frontverdeling. Zie tekening. Bestemd voor apparaat: Siemens CS936GAB1 MultiMatic verstelmech.in deur: W - multifunctionele geleiders wit
7	1	LHKGRIM1	A	194.8	2.9	Greepprofiel
8	1	LHK160VN11T	R A	194.8	60	Hoge kast t.b.v. inbouwapparaat Bestemd voor apparaat: Siemens CM936GAB1 MultiMatic verstelmech.in deur: W - multifunctionele geleiders wit
9	1	LHKFL13	R A	194.8	13	Hoog passtuk in frontuitvoering
10	1	SW3865	A	52	1.9	Zijwandafdekpaneel Afmetingen: 19 x 520 x 374 mm
11	1	LO10052	A	52	100	Bovenkast met 1 legplank MultiMatic verstelmech.in deur: W - multifunctionele geleiders wit
12	1	SOB15	A	15	360	Plint Afmetingen: 3600 x 150 x 20 mm
13	1	LUFL113	L A	78	13	SCHIEREILAND Onderkastpasstuk in frontuitvoering
14	1	LU1120C11	A	78	120	Kookplaatkast met 2 uittrekladen Bestemd voor apparaat: Siemens EH877BE15E
.1	1	B120K4	A	5.5	120	Bestekindeling kunststof
.2	1	US61	R A	92	1.6	Zijdebekleding onderkast
15	1	LF160GSV	A	74.5	60	Front t.b.v. volledig geïntegreerde vaatwasmachine Bestemd voor apparaat: Siemens SX63H800BE
16	1	LU1120SPZ	A	78	120	Spoelkast met 2 uittrekladen
.1	1	US61	L A	92	1.6	Zijdebekleding onderkast
17	1	LUFW1111	R A	78	5	Zijwandafdekpaneel voor onderkast
18	1	LUO160	L A	78	60	Onderkast met deur en 2 legplanken MultiMatic verstelmech.in deur: W - multifunctionele geleiders wit








no	aantal	code	tp	hg	br	artikel omschrijving
19	1	LUM1120	A	78	120	Onderkast met deuren en 2 legplanken MultiMatic verstelmech.in deur: W - multifunctionele geleiders wit
20	1	LUM1120	A	78	120	Onderkast met deuren en 2 legplanken MultiMatic verstelmech.in deur: W - multifunctionele geleiders wit
21	1	LUFL113	R A	78	13	Onderkastpasstuk in frontuitvoering
22	1	SOB15	A	15	400	Plint Afmetingen: 4000 x 150 x 20 mm
23	1	SOB15	A	15	400	Plint Afmetingen: 4000 x 150 x 20 mm
24	1	BPK60-6	B	6	240	Barblad Afmetingen: 2400 x 60 x 600 mm
.1	1	APUB-2	B	1	240	Onderzijde blad in kleur (backing) Afmetingen: 2400 x 10 x 600 mm

Apparatuur/accessoires


no	aantal	code	kleur	merk	artikel omschrijving.
1	1	GAR SIEM 		EXTRA	Indien u gelijktijdig vier Siemens apparaten of meer aanschaft, dan ontvangt u naast de 2 jaar volledige basisgarantie, 3 jaar extra garantie; dus inclusief alle kosten voor materiaal, onderdelen en arbeidsloon. Een en ander conform de voorwaarden van de leverancier. Voorwaarden kunnen mogelijk wijzigen. Kijk voor de meest actuele informatie op www.siemens-home.nl .
2	1	CS936GAB1 	Zwart	Siemens	IQ700 bakoven met stoom * Energieklasse A+ * * Aansluitwaarde 3,3 kW *
3	1	CM936GAB1 	Zwart	Siemens	IQ700 bakoven met magnetron, nieuw design leverbaar in 2023 * Aansluitwaarde 3,6 kW *
4	1	EH877BE15E 	Zwart	Siemens	Inductiekookplaat inclusief afzuigstelsysteem IQ300, 4 inductiezones, powerboost-functie, 17 standen, touchControl bediening, panherkenning, reStart functie, quickStart functie, afzuigstelsysteem met 3 snelheden en intensiefstand, capaciteit 575 m3/h en geluidsniveau 72 dB. * Energieklasse B * * Aansluitwaarde 7.4 kW *



no	aantal	code	kleur	merk	artikel omschrijving.
5	1	GI81NSCEo 		Siemens	Integreerbare vrieskast IQ500 met noFrost, inhoud 211 liter, freshSense, schakelaar voor supervriezen, 5 transparante diepvriesladen waarvan 2 bigBox, 2 intensieve vriesvakken met transparante klapdeur, varioZone en SoftClose deursluiting. * Energieklasse E * * Aansluitwaarde 120 Watt *
6	1	KI81RSDEo 		Siemens	Integreerbare koelkast IQ500 met 1 hyperFresh plus lade, inhoud 319 liter, superKoelen, 7 veiligheidsglas plateaus, LED-verlichting en softClose deursluiting. * Energieklasse E * * Aansluitwaarde 90 Watt *
7	1	SX63H80oBE 		Siemens	Volledig integreerbare vaatwasmachine XXL IQ300 met 6 programma's, 4 speciale functies, capaciteit 13 maatcouverts, doseerAssistent, infoLight, aquaStop, elektronische voorprogrammering 1-24 uur, geluidsniveau 44 dB(A) en Home Connect. * Energieklasse D * * Aansluitwaarde 2.4 kW *
9	1	1270576360 	Rvs	Franke	RVS spoelbak Bolero Plus BXX 210-50 met binnenradius 12, geïntegreerde overloop en TURBO afvoerplug, geschikt voor vlakbouw en vlakopbouw.
10	1	3FRCHR 	Chroom	Quooker	Quooker PRO3, inclusief Fusion Round, koud, warm en kokend-water-kraan met kindveilige (dubbel)druk-draai bedieningsknop, chroom. Capaciteit: 3 liter 100°C, opwarmtijd: 10 minuten. * Aansluitwaarde 1600 Watt *

Werkblad(en)

Uitvoering: ASWA composiet werkblad 20 mm, keuze uit 3 kleuren
Randafwerking: 2P
Kleur: Nog niet bekend.

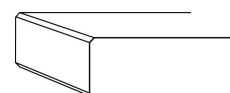



no	aantal	code	omschrijving / afmeting
1	1	105.5	Lengte 105.5 cm x 63.5 cm
2	1	311	Lengte 311 cm x 112 cm
3	3.2	AB120	Verandering bladdiepte t/m 1200mm
4	2	KR	Extra rand < 1000mm
5	5.4	RAND	Extra rand > 1000mm
6	1	BSVOP KP	Uitsparing opbouw groot (kookplaat)
7	1	BSVIN SB	Uitsparing inleg groot (spoelbak)
8	1	BSKRAAN	Kraangat
9	3	BSBOOR	Boorgat 6 mm t.b.v montage barblad
10	1	CLEANER	Jetstone cleaner, onderhoudsmiddel voor Composiet, Keramiek en Decton. Dit is een milde vorm van een schuurmiddel, dat prima gebruikt kan worden voor het verwijderen van hardnekkige vlekken en voor een regelmatige intensieve schoonmaak van uw werkblad. Deze cleaner wordt geleverd in een doosje samen met een sponsje en een onderhoudsfolder.

Werkblad(en)

Uitvoering: algemeen
Kleur: ?

no	aantal	code	omschrijving / afmeting
1	1	CERTIFICAAT	Dit composieten werkblad heeft het "CERTIFICAAT VOEDSELVEILIGHEID" van NSF. Dit houdt onder andere in dat de fabrikant middels diverse testen heeft kunnen aantonen dat het materiaal veilig is voor contact met diverse soorten voedsel. Deze voedselveiligheid is uiteraard van wezenlijk belang bij gebruik in een keukenomgeving.

Overig

no	aantal	code	Omschrijving
1	10	4MONTPROJ	Montagekosten projectkeuken
2	1.2	9MONTBK PR	Montage opzetkasten en/of bovenkasten projectkeuken
3	1	P. INDKPL	Aansluiten van kookplaat op bestaande perilex inclusief kabel.
4	1	P. VAATWAS	Aansluiten van vaatwasser op bestaande afvoer 40mm en bestaande beluchterskraan met keerklep (leveren en aanbrengen door loodgieter).
5	1	P. ENKSPB	Aansluiten van enkele spoelbak op bestaande afvoer 40mm.
6	1	A. QUOO PRO3	Aansluiten van Quooker op bestaande toevoer. In de PRO3 zijn filterstopkranen geïntegreerd.



Referentie 219814

21 juli 2023

Totaal :	€	20.661,16 +
B.T.W. 21 %:	€	4.338,84 +
		<hr/>
Totaal te betalen:	€	25.000,00
		<hr/> <hr/>

Door ondertekening van deze specificatie verklaart ondergetekende ASWA opdracht te geven tot levering van bovenvermelde goederen op condities zoals in deze specificatie opgenomen.

Naam: _____ Handtekening: _____ D.D. _____



Conditie


- Onder montage wordt verstaan: het stellen van de keuken exclusief hak-, breek-, metsel-, loodgieters-, elektra- en kitwerk. Dus inclusief het aansluiten van kraan, afvoer spoelbak, eventuele vaatwasser en het aansluiten van de kookplaat.
- Prijzen: Deze offerte is minimaal prijsvast tot 1e van het volgende kwartaal, prijzen worden momenteel nog onregelmatig aangepast door onze leveranciers die, afhankelijk van de samenstelling van merken in uw keuken, helaas ook voor deze offerte kunnen gelden.
Na ondertekening van de offerte is deze prijsvast indien keuken wordt afgeroepen vóór 15 december 2023, met uiterlijke aflevering tot 1 juni 2024.
Vanaf 16 december 2023 tot 15 december 2024 geldt maximaal 10% prijsverhoging.
Daarna geldt indexatie op basis van geldende marktprijs.
- Aflevering franco werk vanuit ons magazijn. T.b.v. eventueel verticaal transport dient een bouwlift ter beschikking gesteld te worden. Klant zorgt voor voldoende parkeergelegenheid gedurende de montage en de levering van de keuken inclusief een eventuele parkeeronthefing, indien van toepassing.
- Levertijd: ca. 10 tot 14 werkweken na afroep uwerzijds.
- De koper krijgt ten behoeve van nieuw aan te schaffen keukenelementen een netto commercieel verantwoorde aanbieding.
- Bij wijzigingen zorgen wij voor een aangepaste tekeningenset.
- Betaling: 3 werkdagen voor levering keuken..
- Bijlage(n): tekening(en) van de keuken.
- Afbeeldingen: aan eventueel getoonde afbeeldingen kunnen geen rechten ontleend worden.


In het vertrouwen u hiermede een passende aanbieding te hebben gedaan,


Hoogachtend,
ASWA KEUKENS

René Koolen

Op al onze leveringen zijn de leveringsvoorwaarden van toepassing van ASWA B.V. gedeponeerd bij de K.v.K. te Eindhoven onder het nummer 17046765. Deze hebben wij verstrekt bij verkoop. Indien gewenst, kunt u deze op elk moment nog opvragen en sturen wij deze voorwaarden altijd kosteloos na.

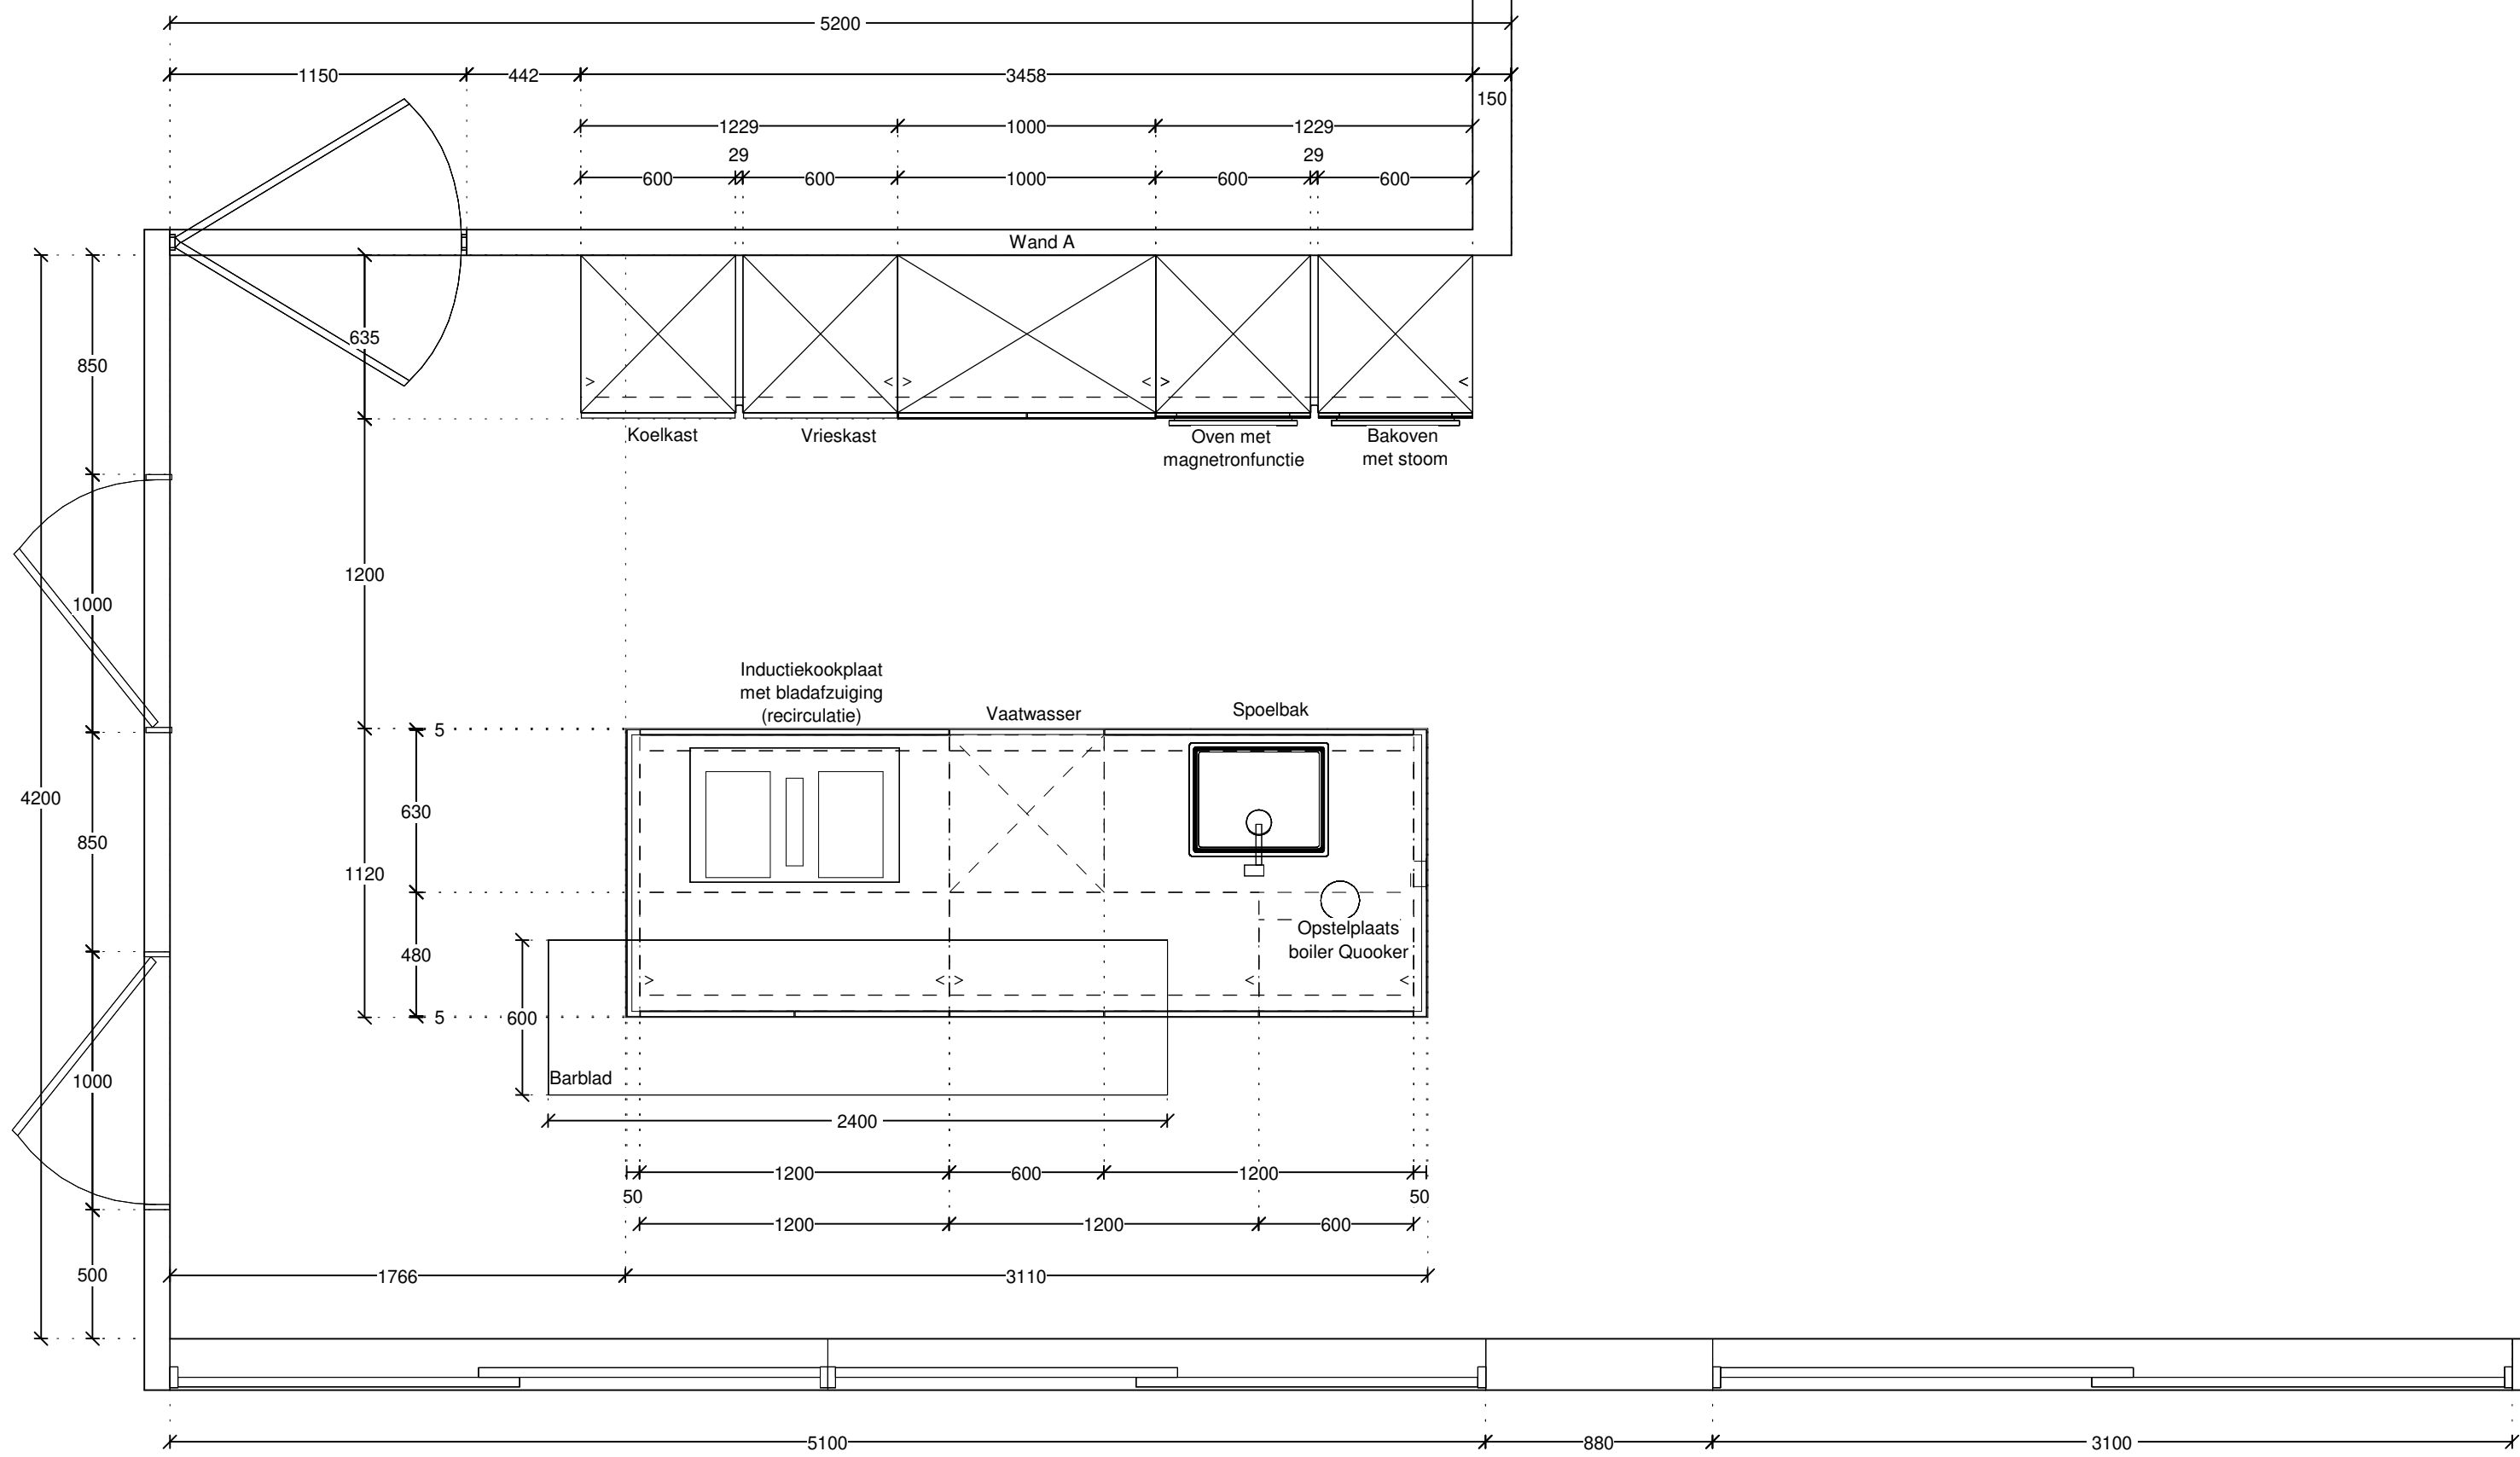


ASWA Keukens	Klant: Rezidenz Development b.v.	Merk: SieMatic v. 276	 DEZE TEKENING IS NIET BINDEND
Helmond - Uden	Project: 11 won. Boord te Nuenen. Erfwoning kavel 09	Model: S2-K kunststof mat	
Hilversum - Dordrecht	Referentie: 220490	Greep: korpuswit	
T: 088-5481800	Verkoper: Ralph Hekkers	Schaal: 1:25	
www.aswakeukens.nl	Datum: 16/10/23	MUURMATEN: OP TEKENING GEBRUIKTE MATEN ZIJN NETTO (GESTUCTE) MATEN	

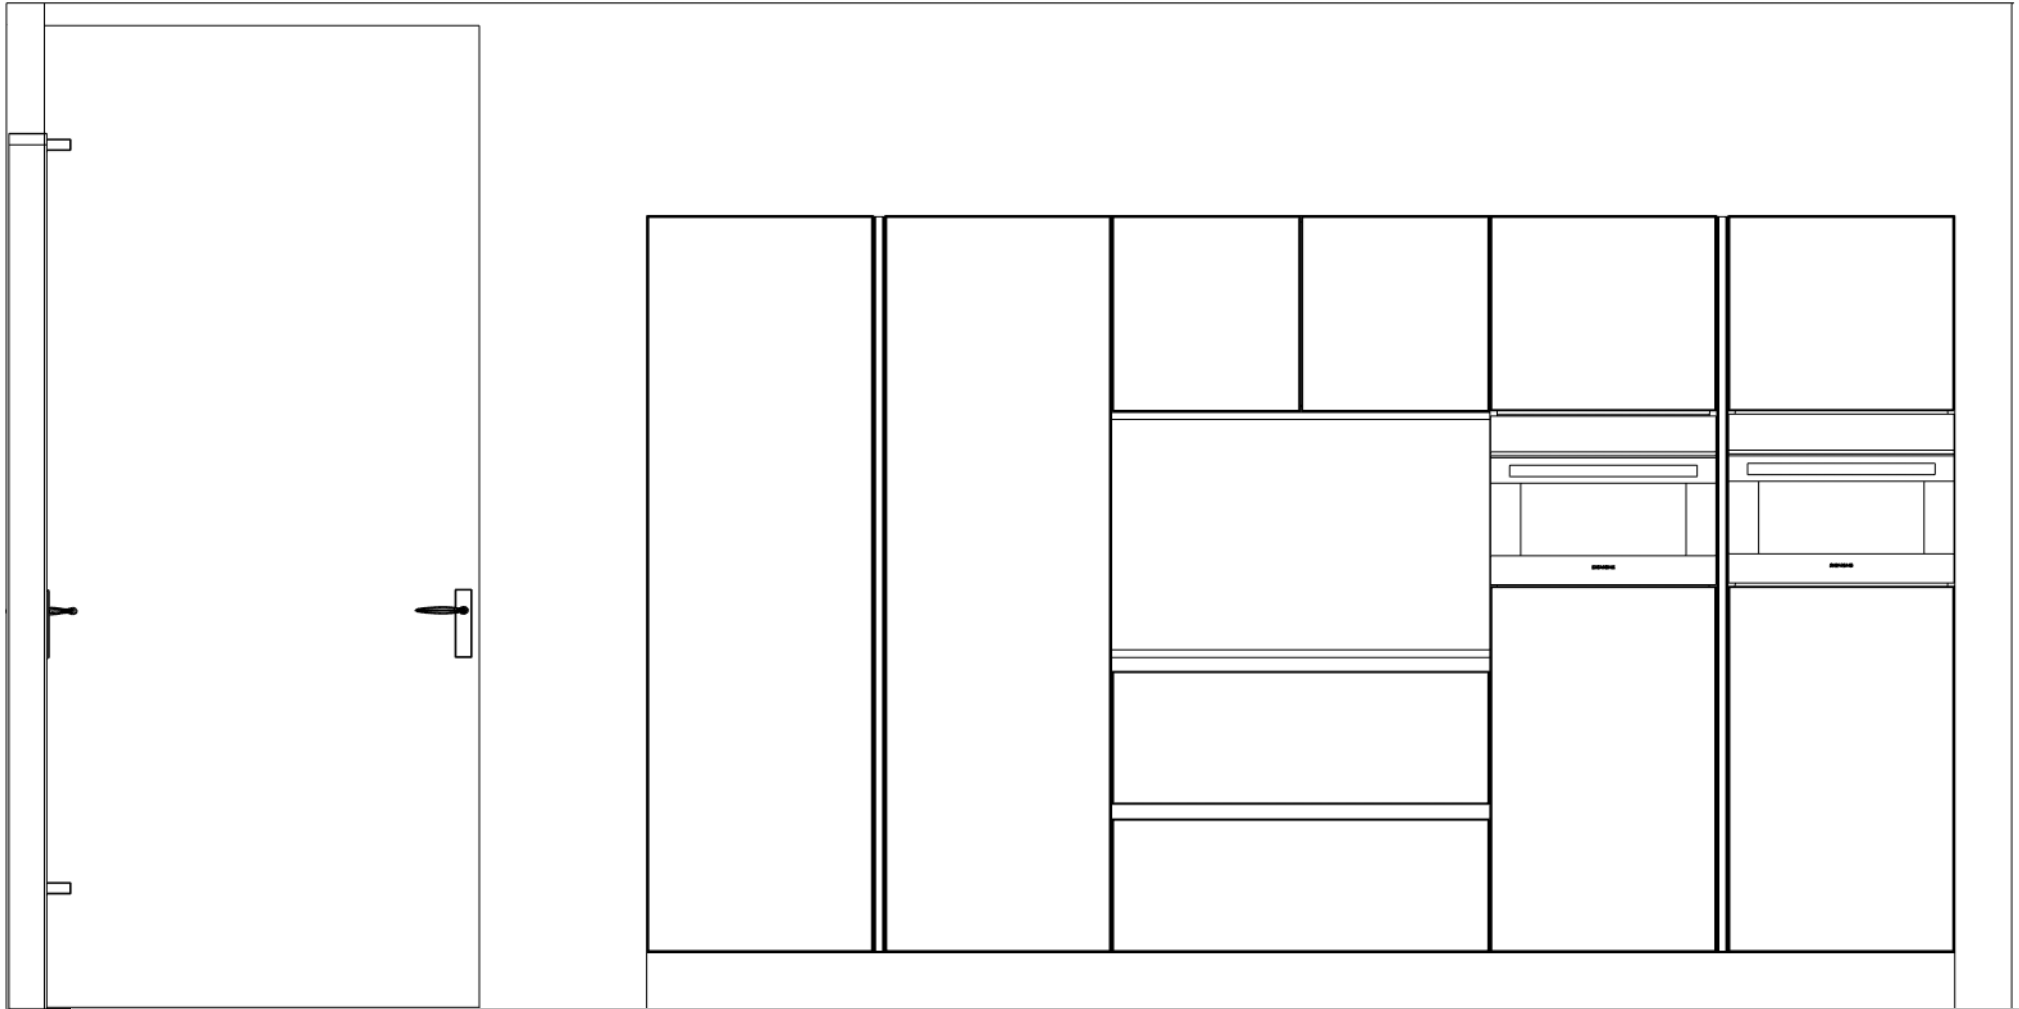

ASWA Keukens	Klant: Rezidenz Development b.v.	Merk: SieMatic v. 276
Helmond - Uden	Project 11 won. Boord te Nuenen. Erfwoning kavel 09	Model: S2-K kunststof mat
Hilversum - Dordrecht	Referentie: 220490	Greep: korpuswit
T: 088-5481800	Verkoper: Ralph Hekkers	Schaal: 1:20
www.aswakeukens.nl	Datum: 16/10/23	MUURMATEN OP TEKENING GEBRUIKTE MATEN ZIJN NETTO (GESTUCTE) MAT




DEZE TEKENING IS NIET BINDE

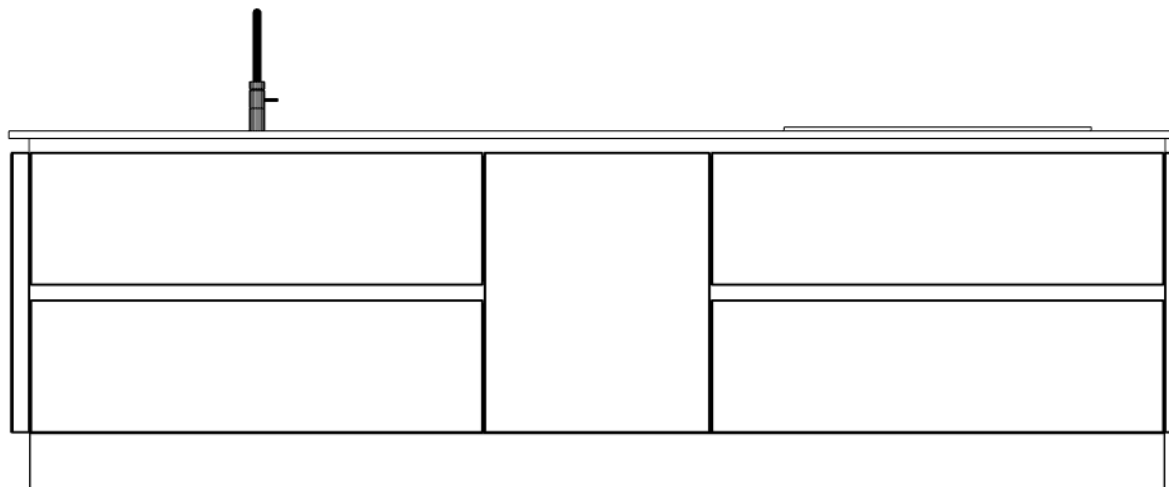


ASWA Keukens	Klant: Rezidenz Development b.v.	Merk: SieMatic v. 276
Helmond - Uden	Project 11 won. Boord te Nuenen. Erfwoning kavel 09	Model: S2-K kunststof mat
Hilversum - Dordrecht	Referentie: 220490	Greep: korpuswit
T: 088-5481800	Verkoper: Ralph Hekkers	Schaal: 1:20
www.aswakeukens.nl	Datum: 16/10/23	MUURMATEN OP TEKENING GEBRUIKTE MATEN ZIJN NETTO (GESTUCTE) MAT



DEZE TEKENING IS NIET BINDE

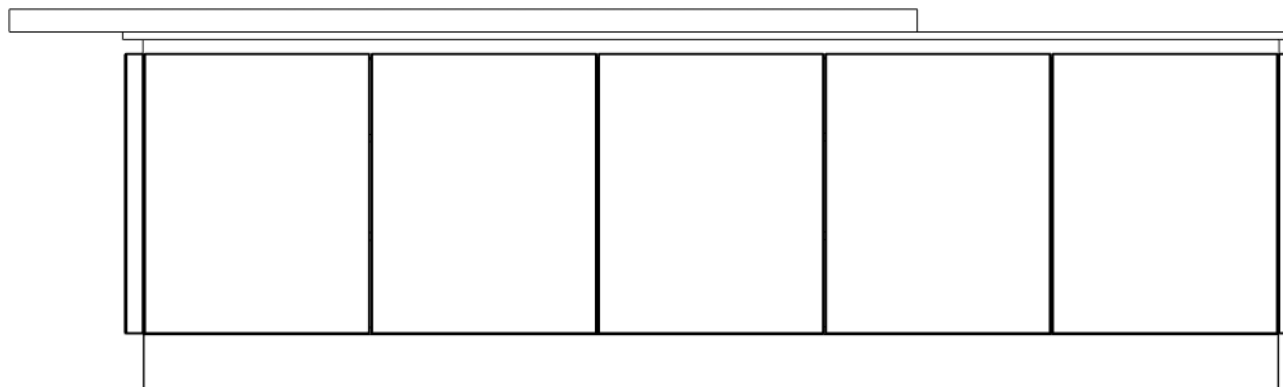

ACHTERAANZICHT EILAND

ASWA Keukens	Klant: Rezidenz Development b.v.	Merk: SieMatic v. 276	
Helmond - Uden	Project 11 won. Boord te Nuenen. Erfwoning kavel 09	Model: S2-K kunststof mat	
Hilversum - Dordrecht	Referentie: 220490	Greep: korpuswit	
T: 088-5481800	Verkoper: Ralph Hekkers	Schaal: 1:20	
www.aswakeukens.nl	Datum: 16/10/23	MUURMATEN OP TEKENING GEBRUIKTE MATEN ZIJN NETTO (GESTUCTE) MAT	

DEZE TEKENING IS NIET BINDE