

Voorgevel
schaal 1:100

Zijgevel rechts
schaal 1:100


Achtergevel links
schaal 1:100

Zijgevel links
schaal 1:100


Doorsnede
schaal 1:100



Begane grond
schaal 1:50

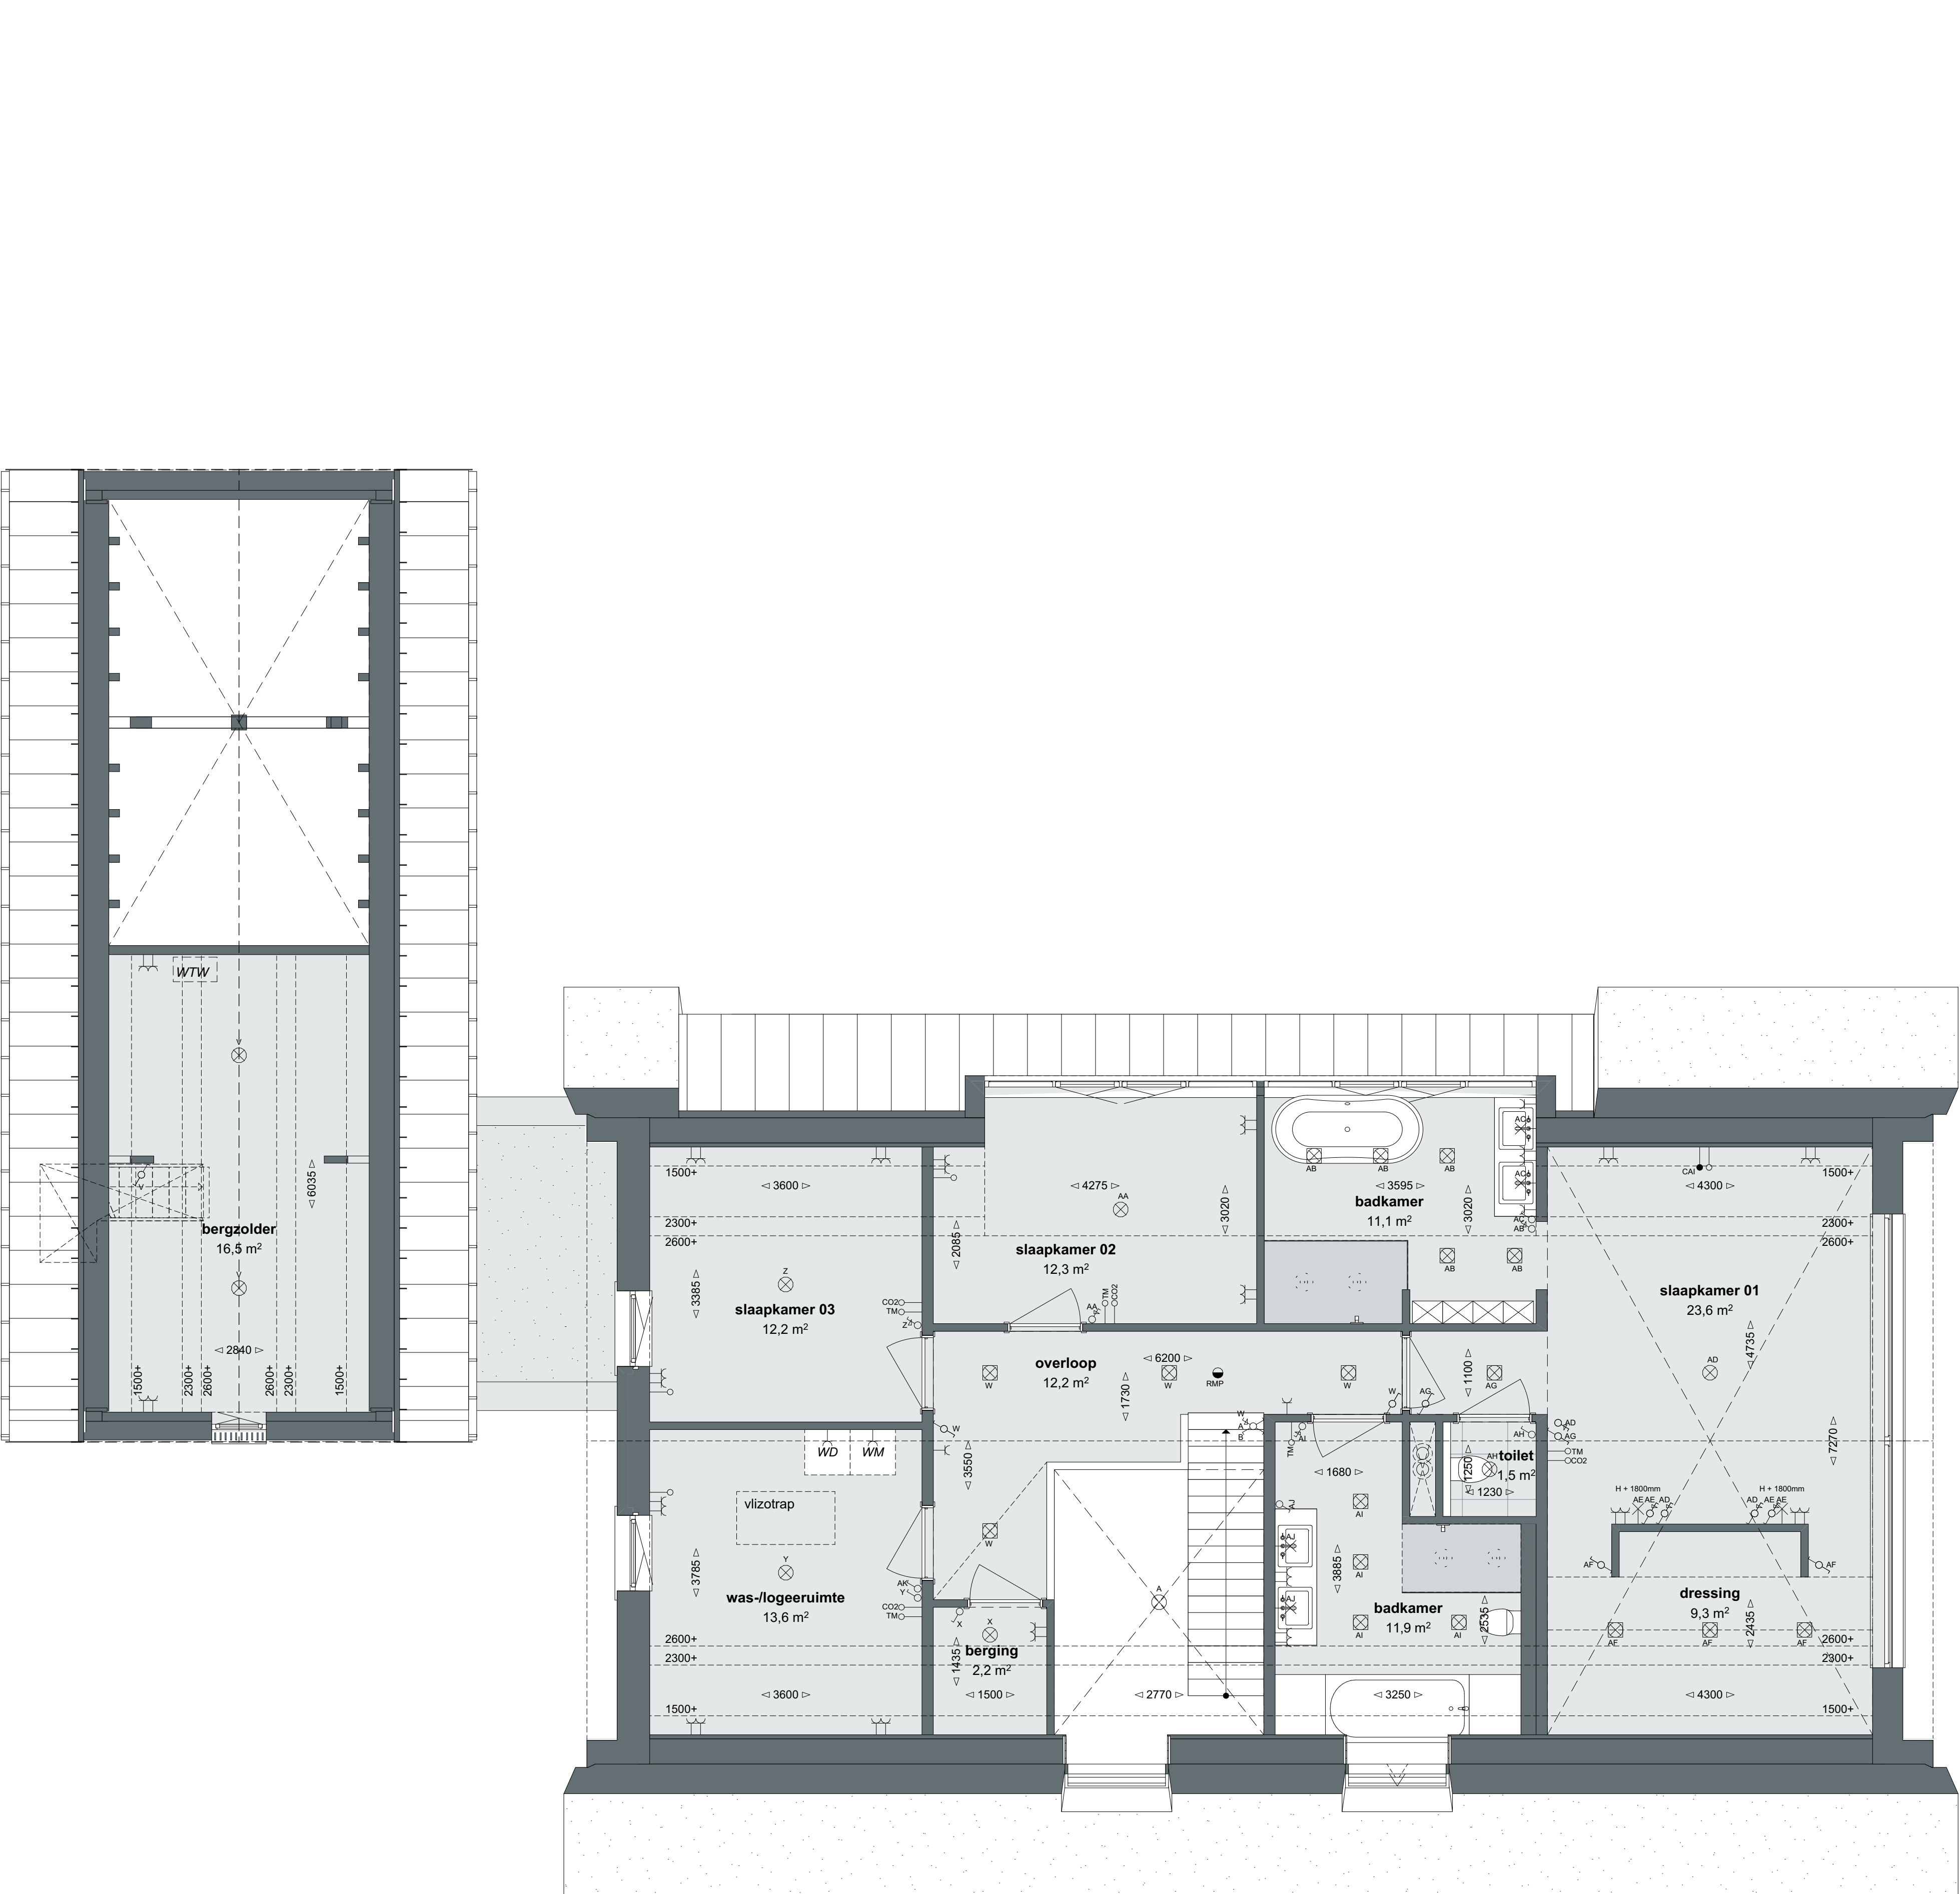

Eerste verdieping
schaal 1:50

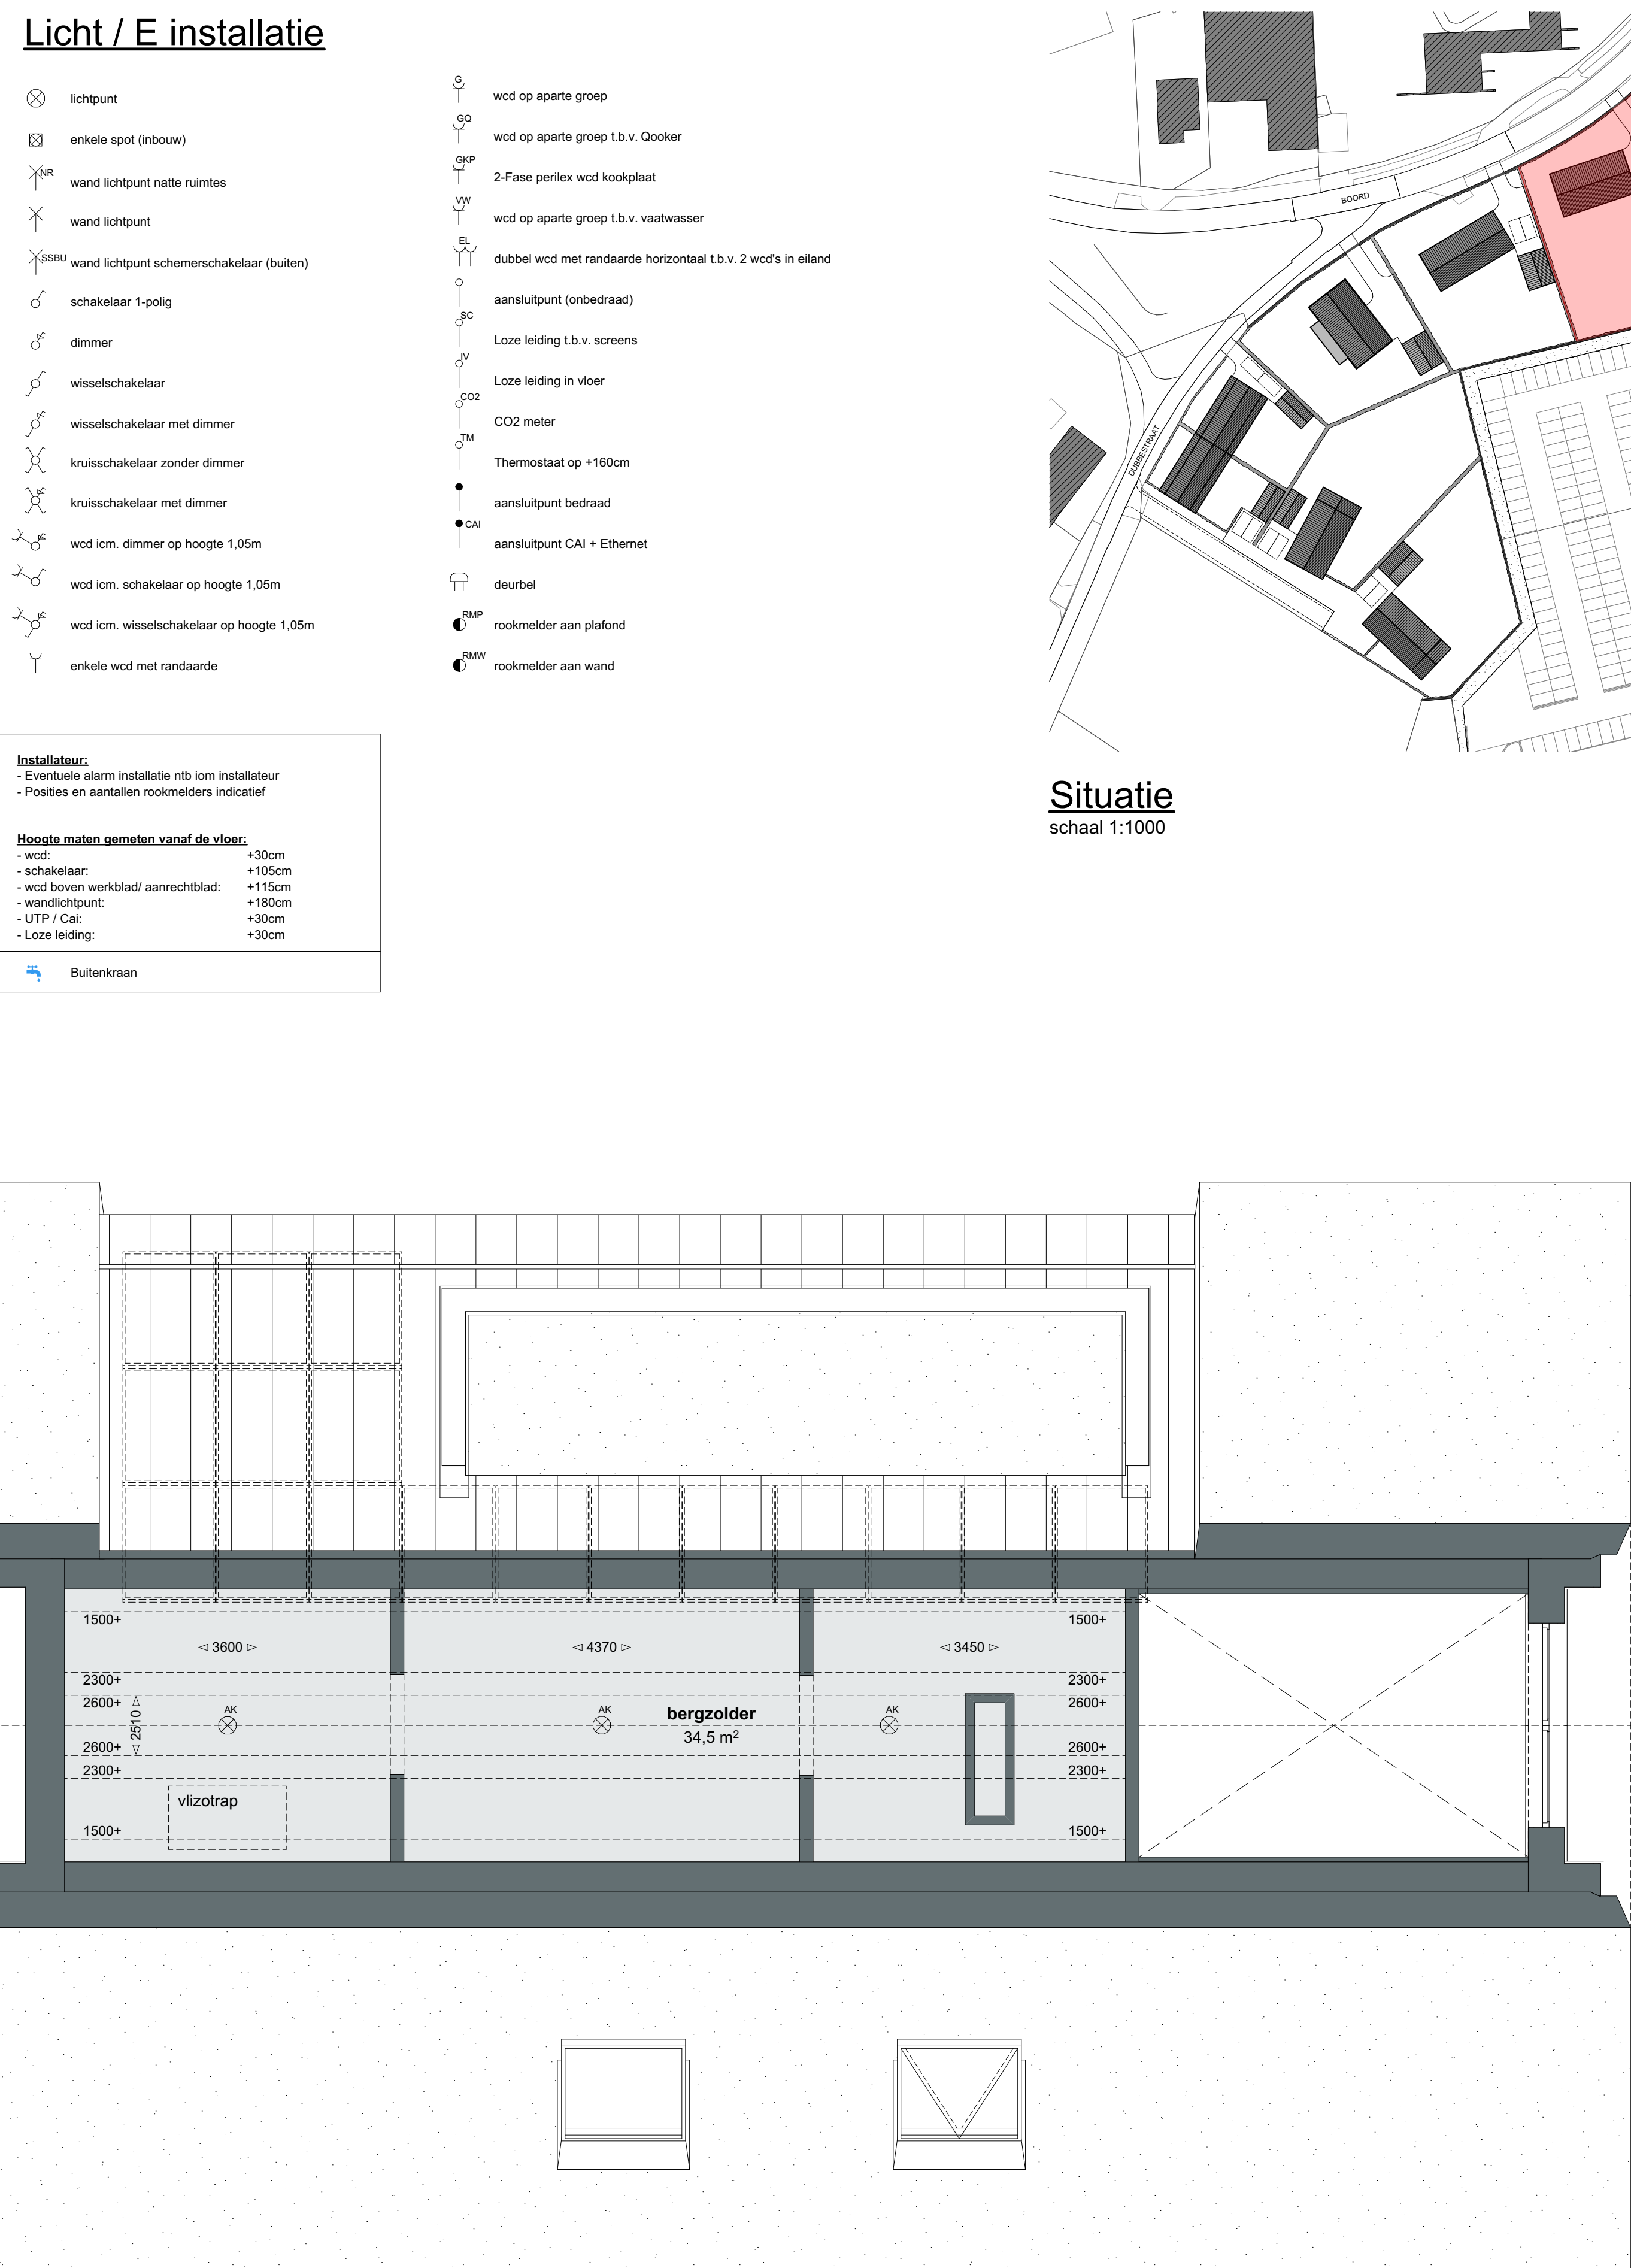

Tweede verdieping
schaal 1:50

Licht / E installatie

- lichtpunt








Situatie
schaal 1:1000

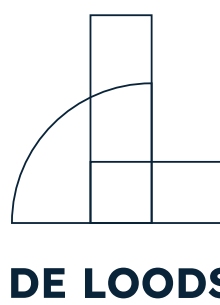

kavel 01

Project
7 woningen Boord - Nuenen

Ontwerper
Residentz

Architect
Residentz

Scale
1:50, 1:100, 1:100

Project
15-07-2025

Project
2025, 2025/07/10










Kavel 01