

Jouw stijl,
jouw keuken

Project
Boord



KEUKENS OM IN TE LEVEN

Wonen *met sfeer*



Landelijk wonen in Boord

In een landelijke omgeving wordt nieuwbouwproject Boord gerealiseerd. Het project biedt verschillende woningtypes, waaronder een hoofdwoning, erfwoning en boerderijwoning. Dit plan bevindt zich in het buitengebied van Nuenen, met directe toegang tot prachtige natuurgebieden, zoals Hoidonkse Beek, Nuenense Broek en Dommeldal, met diverse wandel- en fietsroutes. Bovendien ligt het dorpscentrum van Nuenen op slechts vijf minuten fietsafstand, terwijl het bruisende stadscentrum van Eindhoven in 20 minuten per fiets bereikbaar is.



Optimaal genieten in Nuenen



Met aandacht ingericht

Over de buiten- én binnenruimte van dit project is met zorg nagedacht. Tot en met de kleinste details aan toe. Daar heb jij zelf ook inbreng in. De keuken is dan wel een vast onderdeel van je woning, je hebt ongetwijfeld wensen hoe je de keuken in wilt richten. Daarom helpen onze ASWA Keukens-adviseurs je graag bij het samenstellen van jouw nieuwe droomkeuken.

Hoe we dat doen? Lees snel verder.



René
Leemans

Robbert
Leemans

Ontdek bij ASWA Keukens
de passie van een

familiebedrijf

Keukens om in te leven

ASWA Keukens is opgericht in 1977 door René Leemans en later overgenomen door zoon Robbert Leemans. Hun visie op keukens is duidelijk: het is dé centrale ruimte van het huis, die alle aandacht verdient.

“Het is de plek in het huis waar het gezin samenkomt. Het zijn door de tijd heen echte sfeerkeukens geworden, waar je samen de dag doorneemt,” vertelt Robbert. “Het is belangrijk dat je die fijne sfeer kunt creëren voor elk budget, omdat het een plek is waar je vele uren doorbrengt samen met je gezin.”

Afspraak is afspraak

Robbert: “Met veel van onze leveranciers werken we al jaren samen. Dat levert betrouwbare relaties op, waardoor we altijd kwaliteit kunnen leveren. En we komen altijd onze afspraken na, we doen wat we zeggen. Je wilt natuurlijk zo lang mogelijk genieten van je nieuwe keuken.”



Voelen, zien en ervaren

Een keuken inrichten doe je niet zomaar op gevoel. Toch is jouw gevoel wel belangrijk om te volgen, wanneer je een belangrijke keuze moet maken. Wordt jouw keuken alleen een plek om te koken, of ook om te eten? Hou je van strak en modern of juist van warm en landelijk? Hoe deel je je ruimte in, wat vind je praktisch en wat voor materialen passen bij jou en jouw interieur?

Dat en meer nemen we door tijdens je bezoek aan onze ASWA Keukens-showroom. Hier zie en voel je de verschillende materialen, en doe je inspiratie op voor jouw nieuwe keuken. Een mooie én leuke eerste stap!



Benieuwd naar alle mogelijkheden?

Download dan nu ons gratis inspiratiemagazine!

DOWNLOAD NU

De start van jouw *eigen keuken*



Een impressie van jouw
toekomstige keuken

Kavel 1



Jouw keuken in de startblokken

Je weet het misschien nog niet, maar jouw basiskeuken staat al helemaal klaar om mee aan de slag te gaan! Kleurentekeningen geven een impressie van jouw mogelijke keuken, terwijl de technische tekeningen en specificaties van de basisopstelling al voor je klaarliggen in onze showroom.

Wil je liever je keuken helemaal naar eigen wens invullen? Dan kun je terecht in onze showroom in Dordrecht, Helmond, Hilversum of Uden. Daar doe je veel inspiratie op en zie je de verschillende stijlen en mogelijkheden. Zo stel je jouw nieuwe keuken helemaal naar eigen inzicht samen. Want niemand kent jouw smaak beter als jijzelf, toch?

Dit zit er in jouw inspiratie keuken:

SieMatic keukens met Siemens keukenapparaten

- geïntegreerde koelkast
- geïntegreerde vrieskast
- multifunctionele oven met magnetronfunctie
- multifunctionele oven met stoomfunctie
- inductiekookplaat met afzuiging
- geïntegreerde vaatwasser
- 2 cm design composiet keukenblad
- geïntegreerde spoelbak met Quooker kraan
- Inclusief montage en aansluiten
- Tot 5 jaar garantie

De start van jouw *eigen keuken*



Een impressie van jouw
toekomstige keuken

Kavel 3



Jouw keuken in de startblokken

Je weet het misschien nog niet, maar jouw basiskeuken staat al helemaal klaar om mee aan de slag te gaan! Kleurentekeningen geven een impressie van jouw mogelijke keuken, terwijl de technische tekeningen en specificaties van de basisopstelling al voor je klaarliggen in onze showroom.

Wil je liever je keuken helemaal naar eigen wens invullen? Dan kun je terecht in onze showroom in Dordrecht, Helmond, Hilversum of Uden. Daar doe je veel inspiratie op en zie je de verschillende stijlen en mogelijkheden. Zo stel je jouw nieuwe keuken helemaal naar eigen inzicht samen. Want niemand kent jouw smaak beter als jijzelf, toch?

Dit zit er in jouw inspiratie keuken:

SieMatic keuken met Siemens keukenapparaten

- geïntegreerde koelkast
- geïntegreerde vrieskast
- multifunctionele oven met magnetronfunctie
- multifunctionele oven met stoomfunctie
- inductiekookplaat met afzuiging
- geïntegreerde vaatwasser
- 2 cm design composiet keukenblad
- geïntegreerde spoelbak met Quooker kraan
- Inclusief montage en aansluiten
- Tot 5 jaar garantie

De start van jouw *eigen keuken*



Een impressie van jouw
toekomstige keuken

Kavel 6



Jouw keuken in de startblokken

Je weet het misschien nog niet, maar jouw basiskeuken staat al helemaal klaar om mee aan de slag te gaan! Kleurentekeningen geven een impressie van jouw mogelijke keuken, terwijl de technische tekeningen en specificaties van de basisopstelling al voor je klaarliggen in onze showroom.

Wil je liever je keuken helemaal naar eigen wens invullen? Dan kun je terecht in onze showroom in Dordrecht, Helmond, Hilversum of Uden. Daar doe je veel inspiratie op en zie je de verschillende stijlen en mogelijkheden. Zo stel je jouw nieuwe keuken helemaal naar eigen inzicht samen. Want niemand kent jouw smaak beter als jijzelf, toch?


Dit zit er in jouw inspiratie keuken:

SieMatic keukens met Siemens keukenapparaten

- geïntegreerde koelkast
- geïntegreerde vrieskast
- multifunctionele oven met magnetronfunctie
- multifunctionele oven met stoomfunctie
- inductiekookplaat met afzuiging
- geïntegreerde vaatwasser
- 2 cm design composiet keukenblad
- geïntegreerde spoelbak met Quooker kraan
- Inclusief montage en aansluiten
- Tot 5 jaar garantie



Een keuken die perfect
bij jou past

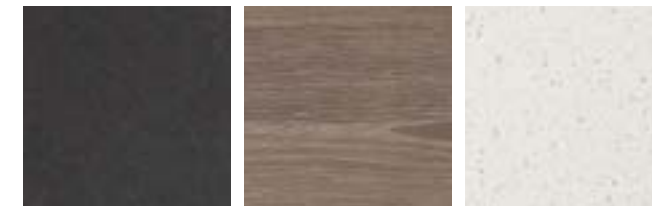

Maak jouw persoonlijke moodboard
Zin om aan de slag te gaan met jouw toekomstige keuken?
Maak dan een moodboard met alle beelden die je mooi vindt.
Op onze website maak je jouw persoonlijke moodboard
eenvoudig online. Handig ter inspiratie én als basis voor je
gesprek met een van onze ASWA Keukens-adviseurs.

Benieuwd
hoe jouw moodboard
eruit zou komen te zien?

Klik dan snel op onderstaande button:

MAAK JE MOODBOARD



**Creëer nu jouw eigen moodboard,
voor een keuken om in thuis te komen**

Jouw keukenwensen,

jouw eigen sfeer



Een keuken met nét dat beetje extra

Een keuken moet bij je passen. Niet alleen in gebruik, maar ook in stijl en smaak. Bij ASWA weten we hoe fijn het is als een keuken helemaal aansluit op jouw wensen. Ontdek hoe je jouw keuken nét dat beetje extra aandacht geeft, waardoor jij je er echt thuis voelt.

Waarom ASWA Keukens?

- Je hebt ruime keuze uit verschillende merken.
- We kijken naar de beste keuze binnen jouw budget, zodat jouw wensen altijd te realiseren zijn.
- Jij hoeft je geen zorgen te maken. Wij weten wat er wel en niet mogelijk is binnen jouw bouwproject.
- Wij leveren je keukens op tijd, want we volgen de bouwplanning van jouw project op de voet.
- Wij ontzorgen je in al het regelwerk dankzij onze korte lijnen met de aannemer.
- We zorgen voor de leidingwerktekeningen, zodat de aannemer daar snel en makkelijk mee aan de slag kan.
- We hebben eigen vakmonteurs die weten wat ze doen en netjes werken.
- We leveren jouw keuken kookklaar op!



Het recept voor een heerlijke keuken

Een nieuwe keuken uitzoeken vraagt voorbereiding. Je maakt er immers straks dagelijks gebruik van. Je keuken moet praktisch zijn, maar ook mooi. Je wilt verschillende apparatuur, maar tegelijkertijd moet je letten op het budget.

Daarom een paar handige vragen die je helpen bij het uitzoeken: Wie maakt er het meest gebruik van de keukens? Is het de ruimte waar je alleen kookt, of ook eet? Hoeveel bergruimte heb je nodig en wat is echt onmisbaar in jouw toekomstige keuken?

En dan hebben we het nog niet eens over de stijl gehad: eigentijds, nostalgisch, modern of toch een eclectische mix? Jij bent 'in charge'!

Met deze vragen wordt het samenstellen van jouw keuken een stuk overzichtelijker. Dat geeft rust en bespaart je veel tijd. Onze ASWA Keukens-adviseurs helpen je graag verder om, geheel naar jouw recept, de ideale keuken samen te stellen.

checklist

Ben je je aan het oriënteren op een keuken? Ga met onze checklist alvast na wat voor jou belangrijk is. Dit is een goede voorbereiding, die houvast geeft voor een eerste gesprek over de invulling van jouw keuken.

BEREID JE NU VOOR!

Wij staan voor je klaar

Een kijkje nemen in onze vestiging?
Bel ons voor een afspraak, of klik op
de button en plan je afspraak.


PLAN JE BEZOEK!

Helmond
Zuiddijk 18
5705 CS Helmond
0492 - 54 81 86
helmond@aswakeukens.nl


Wij zijn ook te vinden op:




ASWA
KEUKENS
— SINDS 1977 —

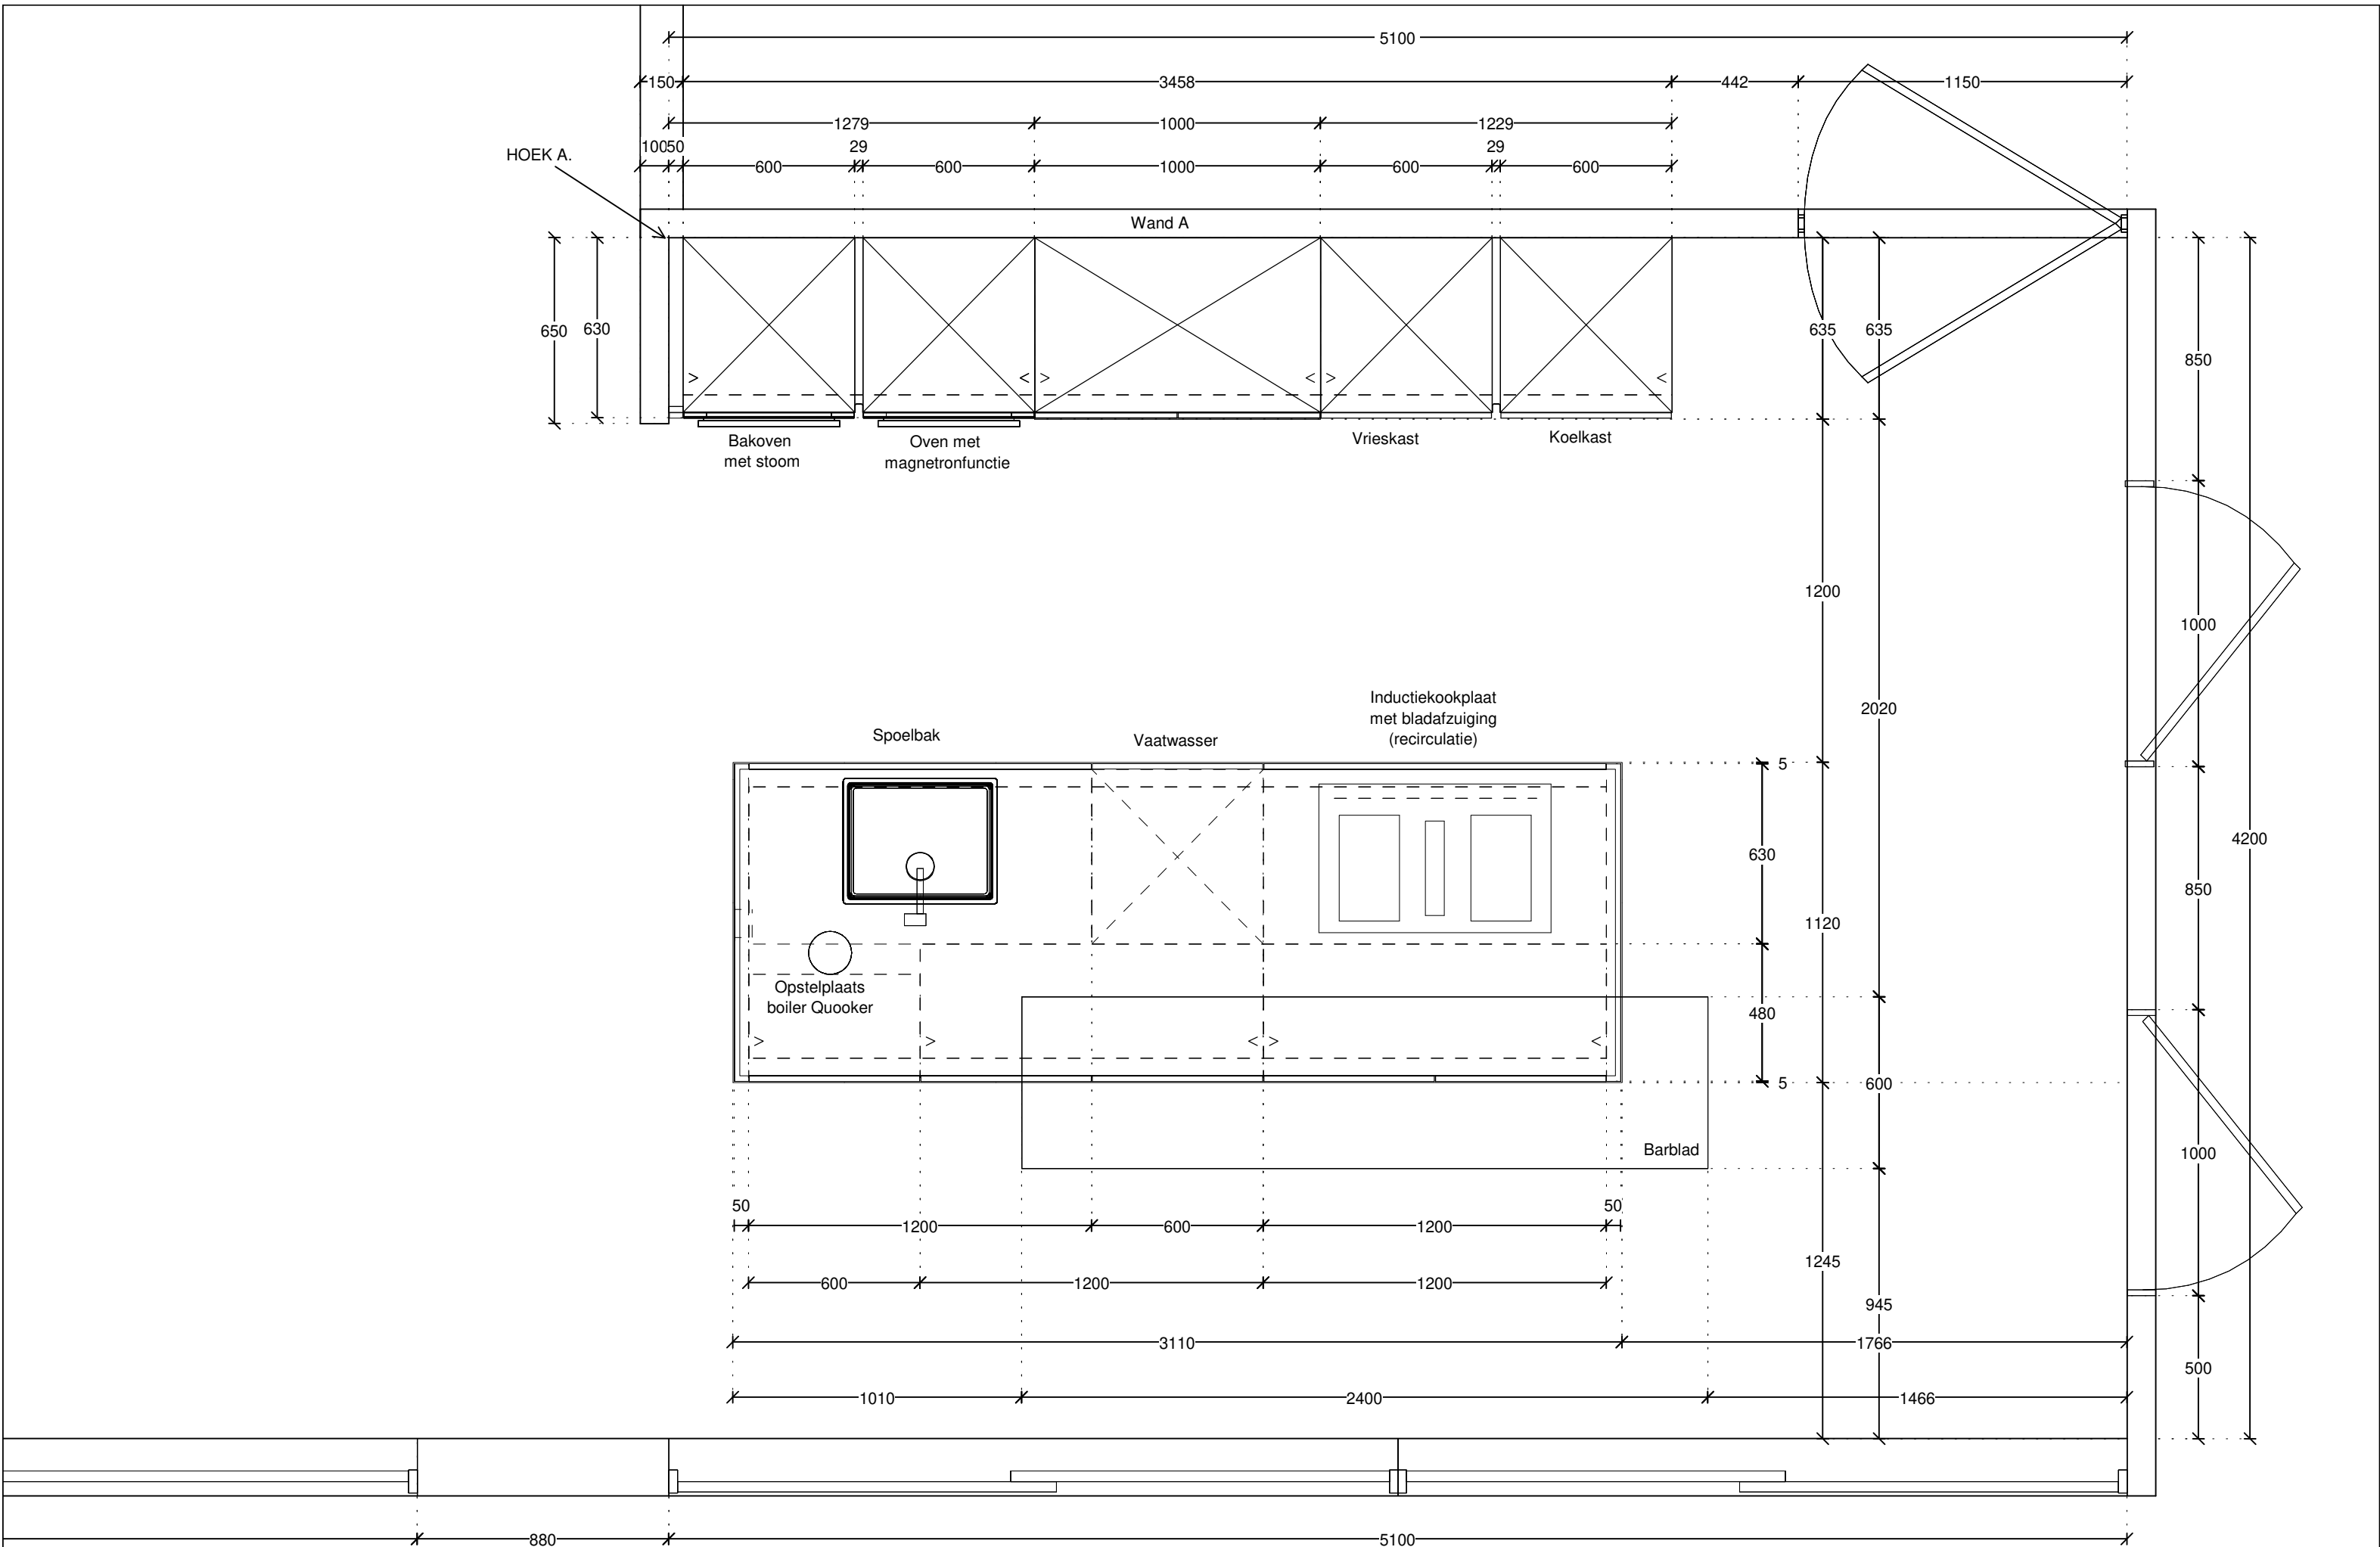


ASWA Keukens Helmond - Uden Hilversum - Dordrecht T: 088-5481800 www.aswakeukens.nl	Klant: Rezidenz Development b.v. Project 11 won. Boord te Nuenen. Erfwoning kavel 07 Referentie: 220489 Verkoper: Ralph Hekkers Datum: 21/7/25	Merk: SieMatic v. 276 Model: S2-K kunststof mat Greep: korpuswit Schaal: 1:20 MUURMATEN: OP TEKENING GEBRUIKTE MATEN ZIJN NETTO (GESTUCTE) MATEN	ASWA KEUKENS — SINCE 1977 — DEZE TEKENING IS NIET BINDEND
---	--	--	---

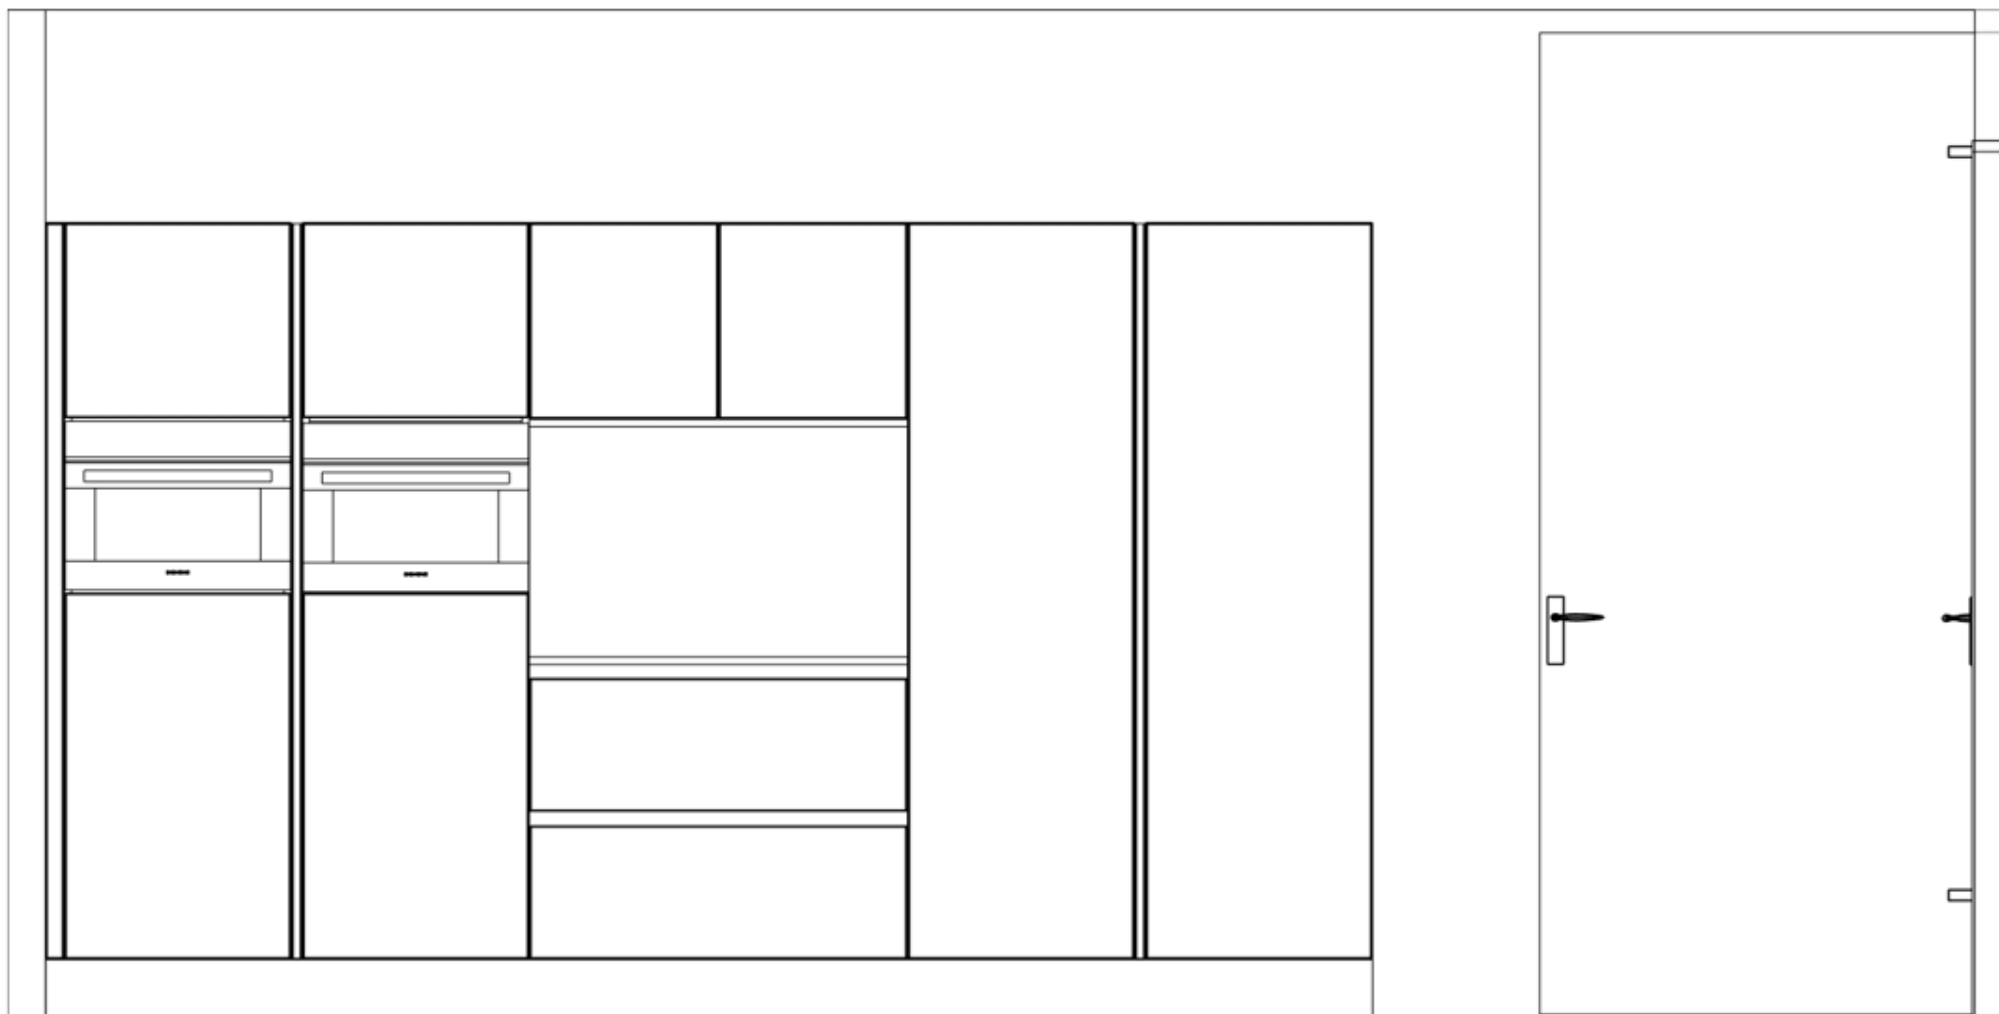

ASWA Keukens	Klant: Rezidentz Development b.v.	Merk: SieMatic v. 276	
Helmond - Uden	Project 11 won. Boord te Nuenen. Erfwoning kavel 07	Model: S2-K kunststof mat	
Hilversum - Dordrecht	Referentie: 220489	Greep: korpuswit	
T: 088-5481800	Verkoper: Ralph Hekkers	Schaal: 1:20	
www.aswakeukens.nl	Datum: 21/7/25	MUURMATEN OP TEKENING GEBRUIKTE MATEN ZIJN NETTO (GESTUCTE) MAT	
DEZE TEKENING IS NIET BINDE			

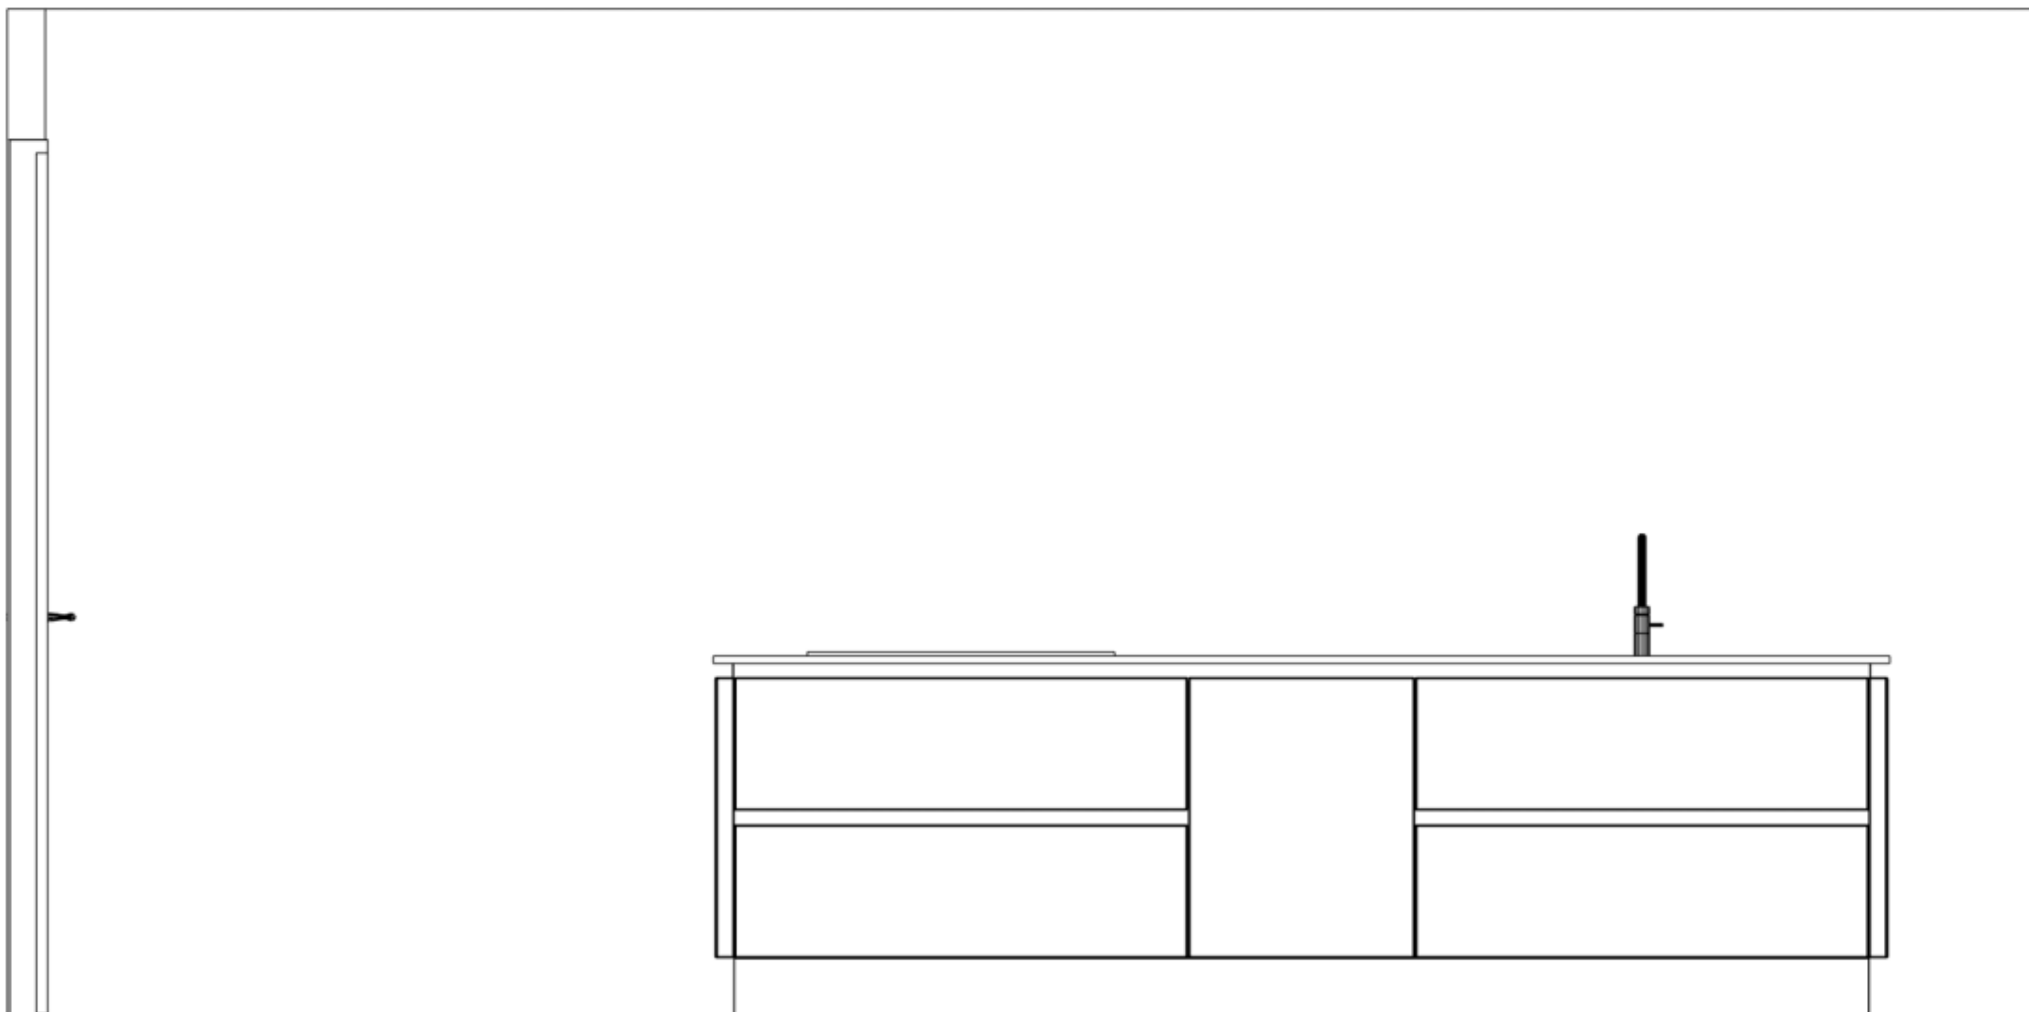

ASWA Keukens	Klant: Rezidenz Development b.v.	Merk: SieMatic v. 276	
Helmond - Uden	Project 11 won. Boord te Nuenen. Erfwoning kavel 07	Model: S2-K kunststof mat	
Hilversum - Dordrecht	Referentie: 220489	Greep: korpuswit	
T: 088-5481800	Verkoper: Ralph Hekkers	Schaal: 1:20	
www.aswakeukens.nl	Datum: 21/7/25	MUURMATEN OP TEKENING GEBRUIKTE MATEN ZIJN NETTO (GESTUCTE) MAT	
DEZE TEKENING IS NIET BINDE			

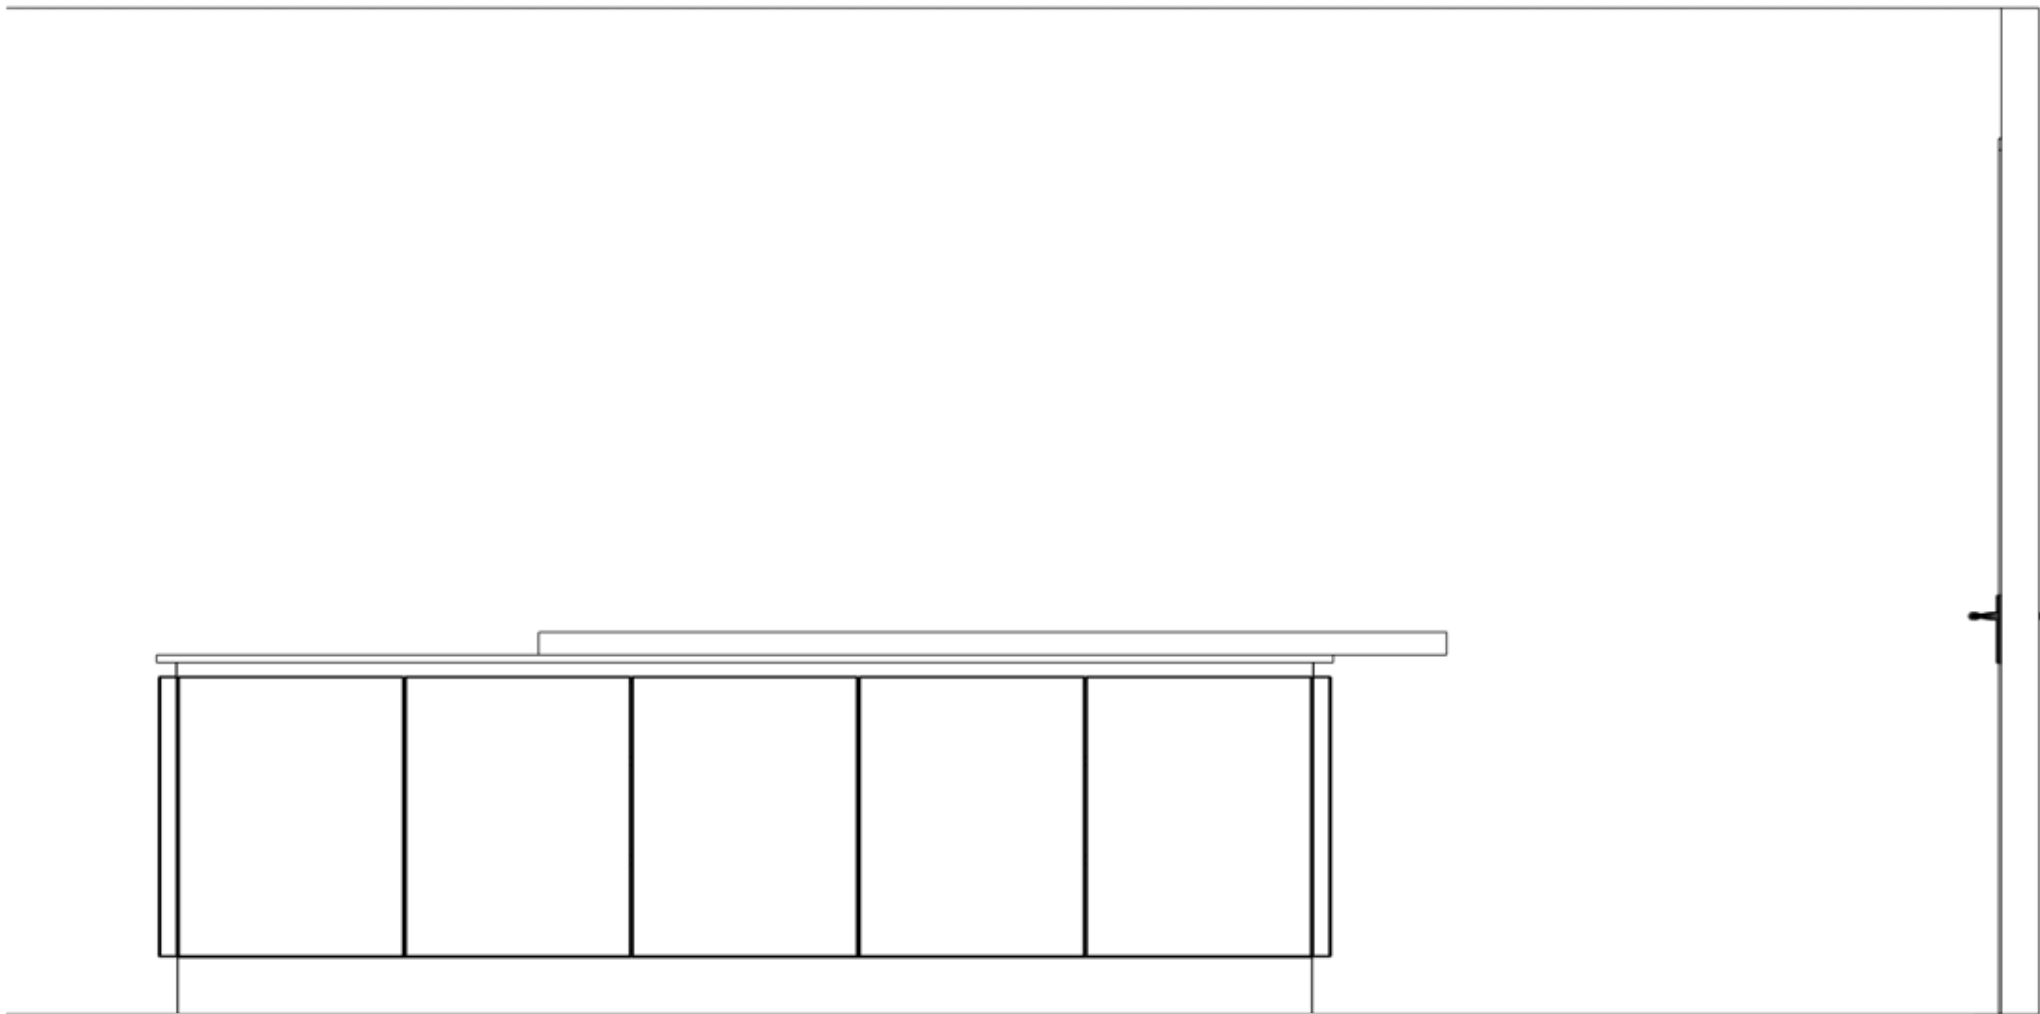

ACHTERAANZICHT EILAND

ASWA Keukens	Klant: Rezidentz Development b.v.	Merk: SieMatic v. 276	
Helmond - Uden	Project 11 won. Boord te Nuenen. Erfwoning kavel 07	Model: S2-K kunststof mat	
Hilversum - Dordrecht	Referentie: 220489	Greep: korpuswit	
T: 088-5481800	Verkoper: Ralph Hekkers	Schaal: 1:20	
www.aswakeukens.nl	Datum: 21/7/25	MUURMATEN OP TEKENING GEBRUIKTE MATEN ZIJN NETTO (GESTUCTE) MAT	
			DEZE TEKENING IS NIET BINDE



ASWA Keukens Helmond
Zuiddijk 18
5705 CS Helmond
Tel: 088-5481825
E-mail: r.koolen@aswakeukens.nl

Rek. NL 86 RABO 0171045009
K.v.K. Eindhoven nr. 17046765
BTW nr. NL 006302361 B02

Rezidenz Development b.v.
T.a.v. dhr J. Liebregts
Parklaan 81B
5613 BB Eindhoven

Specificatie

Referentienummer: 220489
Datum offerte: 16 oktober 2023
Datum afdruk: 11 augustus 2025
Adviseur: René Koolen
Telefoon klant: 040-8519300
Email-adres: j.liebregts@rezidenz.nl

Afleveradres:
Project: 7 won. Boord te Nuenen.
Erfwoning kavel 07
Nuenen
Verdieping: 0, lift aanwezig

Keukenmeubelen

Uitvoering:

Fronttype:
Frontkleur 1:
Uitvoering korpus:
Kleur buitenzijde korpus:
Kleur binnenzijde korpus:
Kleur kopse kant korpus:
Type greep:
Kleur greep 1:
Greeppositie:
Kleur plint:
Toevoeging plintheogte:
Auitvoering Accessoires vor lade:
MultiMatic verstelmech.in deur:
Totale hoogte ca.:
Werkbladdikte:
Bladoverstek min.:
Werkbladhoogte ca.:
Plafondhoogte:

A, SieMatic S2K S2-K kunststof mat

vlakke deur (G)
Keuze uit 9 kleuren
Edition standard (S)
korpuswit (o)
korpuswit (o)
lotuswit (7751)
komgreep S2 (667)
edelstaal kleur inox gelakt (561)
komgreep (667)
lotuswit mat (1325)
150 mm (101-150 mm) (150)
SK14 lade interieur (SK14)
MultiMatic verstelmechaniek wit (W)
2098 mm.
20 mm
5 mm
950 mm
2660

Uitvoering:

Kleur plint:
Kleur barblad:

B, SieMatic SLCKM SLC-KM kunststof mat

lincoln walnut (2160)
walnut perigord (385)



Uitvoering:

Fronttype:
Frontkleur 1:
Uitvoering korpus:
Kleur buitenzijde korpus:
Kleur binnenzijde korpus:
Kleur kopse kant korpus:
Type greep:

C, SieMatic C10 SC10 kunststof mat

vlakke deur (G)
Keuze uit 9 kleuren
Edition standard (S)
korpuswit (o)
korpuswit (o)
lotuswit (7751)
TIPON voor draaideuren, ingeboord in corpuszijwand (444)

Kleur greep 1:

wit (095)

Greeppositie:

Tipon in corpuszijwanden (92)

Kleur plint:

lotuswit mat (1107)

MultiMatic verstelmech.in deur:

geen multi-function. geleiders (0)

no	aantal	code	tp	hg	br	artikel omschrijving
						Luxe afwerking keuken: elke SieMatic keuken is standaard voorzien van een fluisterprofiel op alle kasten, demping op alle lades, demping op alle fronten, metalen legbodem in de spoelkast en pannenmatten in de lades. Deze SieMatic keuken wordt geleverd met 5 jaar garantie op de keukenmeubelen.
						Hoge kastenwand
1	1	LHKFL13	L A	194.8	13	Hoog passtuk
2	1	LHK16oVN11T	L A	194.8	60	Hoge kast t.b.v. inbouwapparaat echter met gewijzigde frontverdeling. Zie tekening. Bestemd voor apparaat: Siemens CS936GAB1 MultiMatic verstelmech.in deur: W - MultiMatic verstelmechaniek wit
3	1	LHKGRIM1	A	194.8	2.9	Greepprofiel
4	1	LHK16oVN11T	R A	194.8	60	Hoge kast t.b.v. inbouwapparaat Bestemd voor apparaat: Siemens CM936GAB1 MultiMatic verstelmech.in deur: W - MultiMatic verstelmechaniek wit
.1	1	HS61	R A	194.8	1.6	Zichtzijde hoge kast
5	1	LU1100ISZ2	A	78	100	Onderkast met 2 uittrekladen en 1 Matic-binnenlade met meenemer.
.1	1	B100K4	A	5.5	100	Bestekindeling kunststof
6	1	O10052	C	52	100	Bovenkast met 1 legplank Type greep: 444 - TIPON voor draaideuren, ingeboord in corpuszijwand
.1	1	SONTUO	C			Meerprijs diepteverandering naar korpusdiepte 61 cm.
7	1	BL19-2	C	63	100	Bekleding-/plaatmateriaal voor onderzijde bovenkast. Afmetingen: 1000 x 630 x 19 mm
8	1	LHK16oV1K8TT	L A	194.8	60	Hoge kast t.b.v. integreerbare koelkast Bestemd voor apparaat: Siemens GI81NSCEo (deur: DOD) MultiMatic verstelmech.in deur: W - MultiMatic verstelmechaniek wit
.1	1	HS61	L A	194.8	1.6	Zichtzijde hoge kast
9	1	LHKGRIM1	A	194.8	2.9	Greepprofiel
10	1	LHK16oV1K8TT	R A	194.8	60	Hoge kast t.b.v. integreerbare koelkast Bestemd voor apparaat: Siemens KI81RSOEo (deur: DOD) MultiMatic verstelmech.in deur: W - MultiMatic verstelmechaniek wit
.1	1	HS61	R A	194.8	1.6	Zichtzijde hoge kast
11	1	SOB15	A	15	360	Plint per meter Afmetingen: 3600 x 150 x 20 mm
						Eiland
12	1	LUFW1111	L A	78	5	Zijwandafdekpaneel
13	1	LU1120C11	A	78	120	Kookplaatkast met uittrekladen Bestemd voor apparaat: Siemens ED877HQ26E
.1	1	B120K4	A	5.5	120	Bestekindeling kunststof
.2	1	US61	R A	92	1.6	Zichtzijde onderkast

no	aantal	code	tp	hg	br	artikel omschrijving
14	1	LF160GSV	A	74.5	60	Front t.b.v. vaatwasmachine Bestemd voor apparaat: Siemens SX63E804BE
15	1	LU1120SPZ	A	78	120	Spoelkast met uittrekladen
.1	1	US61	L A	92	1.6	Zichtzijde onderkast
16	1	LUFW1111	R A	78	5	Zijwandafdekpaneel
.1	1	SWST219F	A			Stekkerdoos stopcontact, dubbele incl. verzonken uitsparing in vormwand kleur: zwart mat.
17	1	LUO160	L A	78	60	Onderkast met deur MultiMatic verstelmech.in deur: W - MultiMatic verstelmechaniek wit
18	1	LUM1120	A	78	120	Onderkast met deur MultiMatic verstelmech.in deur: W - MultiMatic verstelmechaniek wit
19	1	LUM1120	A	78	120	Onderkast met deur MultiMatic verstelmech.in deur: W - MultiMatic verstelmechaniek wit
20	1	SOB15	A	15	400	Plint per meter Afmetingen: 4000 x 150 x 20 mm
21	1	SOB15	A	15	400	Plint per meter Afmetingen: 4000 x 150 x 20 mm
22	1	BPK60-6	B	6	240	Barblad Afmetingen: 2400 x 60 x 600 mm
.1	1	APUB-2	B	1	240	Onderzijde blad in kleur (backing) Afmetingen: 2400 x 10 x 600 mm

Apparatuur/accessoires

no	aantal	code	kleur	merk	artikel omschrijving.
1	1	GAR SIEM 		EXTRA	Indien u gelijktijdig vier Siemens apparaten of meer aanschaft, dan ontvangt u naast de 2 jaar volledige basisgarantie, 3 jaar extra volledige garantie; dus inclusief alle kosten voor materiaal, onderdelen en arbeidsloon. Een en ander conform de voorwaarden van de leverancier. Voorwaarden kunnen mogelijk wijzigen. Kijk voor de meest actuele informatie op www.siemens-home.nl . LET OP: u dient zelf, binnen 90 dagen na plaatsing, uw apparatuur te registreren via: https://www.siemens-home.bsh-group.com/nl/service/garantie/5-jaar-garantie-bij-4-apparaten
2	1	CS936GAB1 	Zwart	Siemens	Multifunctionele oven met stoomfunctie * Energieklasse A+ * * Aansluitwaarde 3.3 kW *

no	aantal	code	kleur	merk	artikel omschrijving.
3	1	CM936GAB1 	Zwart	Siemens	Multifunctionele oven met magnetronfunctie * Aansluitwaarde 3.6 kW *
4	1	ED877HQ26E 	Zwart	Siemens	Inductiekookplaat inclusief afzuigsysteem * Energieklasse B * * Aansluitwaarde 7.4 kW *
5	1	GI81NSCE0 		Siemens	Integreerbare vrieskast * Energieklasse E * * Aansluitwaarde 120 Watt *
6	1	KI81RSOE0 		Siemens	Integreerbare koelkast * Energieklasse E * * Aansluitwaarde 90 Watt *
7	1	SX63E804BE 		Siemens	Volledig integreerbare vaatwasmachine * Energieklasse C * * Aansluitwaarde 2.4 kW *
9	1	1270576360 	Stainless steel	Franke	RVS spoelbak

no	aantal	code	kleur	merk	artikel omschrijving.
10	1	FNRCHR	Chroom	Quooker	Eenhendelmengkraan met 2 functies
					
.1	1	PRO3		Quooker	Kokendwaterreservoir * Aansluitwaarde 1600 Watt *
					

Werkblad(en)

Uitvoering: ASWA composiet werkblad 20 mm, keuze uit 3 kleuren

Randafwerking: 2P

Kleur: Nog niet bekend.



no	aantal	code	omschrijving / afmeting
1	1	100	Lengte 100 cm x 63.5 cm
2	1	311	Lengte 311 cm x 112 cm
3	3.2	AB120	Verandering bladdiepte t/m 1200mm
4	2	KR	Extra rand < 1000mm
5	5.4	RAND	Extra rand > 1000mm
6	1	BSVOP KP	Uitsparing opbouw groot (kookplaat)
7	1	BSVIN SB	Uitsparing inleg groot (spoelbak)
8	1	BSKRAAN	Kraangat
9	3	BSBOOR	Boorgat 6 mm t.b.v montage barblad
10	1	CLEANER	Jetstone cleaner, onderhoudsmiddel voor Composiet, Keramiek en Decton. Dit is een milde vorm van een schuurmiddel, dat prima gebruikt kan worden voor het verwijderen van hardnekkige vlekken en voor een regelmatige intensieve schoonmaak van uw werkblad. Deze cleaner wordt geleverd in een doosje samen met een sponsje en een onderhoudsfolder.

Werkblad(en)



Referentie 220489

11 augustus 2025

Uitvoering: algemeen
Kleur: ?

no	aantal	code	omschrijving / afmeting
1	1	CERTIFICAAT	Dit composieten werkblad heeft het "CERTIFICAAT VOEDSELVEILIGHEID" van NSF. Dit houdt onder andere in dat de fabrikant middels diverse testen heeft kunnen aantonen dat het materiaal veilig is voor contact met diverse soorten voedsel. Deze voedselveiligheid is uiteraard van wezenlijk belang bij gebruik in een keukenomgeving.

Overig

no	aantal	code	Omschrijving
1	10	4MONTPROJ	Montagekosten projectkeuken
2	1	9MONTBK PR	Montage opzetkasten en/of bovenkasten projectkeuken
3	1	P. INDKPL	Aansluiten van kookplaat op bestaande perilex inclusief kabel.
4	1	P. VAATWAS	Aansluiten van vaatwasser op bestaande afvoer 40mm en bestaande beluchterskraan met keerklep (leveren en aanbrengen door loodgieter).
5	1	P. ENKSPB	Aansluiten van enkele spoelbak op bestaande afvoer 40mm.
6	1	A. QUOO PRO3	Aansluiten van Quooker op bestaande toevoer. In de PRO3 zijn filterstopkranen geïntegreerd.
7	1	P. AFVAL PR	Monteur van ASWA neemt verpakkingsmateriaal mee retour



Totaal :	€	20.661,16 +
B.T.W. 21 %:	€	4.338,84 +
Totaal te betalen:	€	25.000,00

Door ondertekening van deze specificatie verklaart ondergetekende ASWA opdracht te geven tot leverantie van bovenvermelde goederen op condities zoals in deze specificatie opgenomen.

Naam: _____ Handtekening: _____ D.D. _____

Condities

- Onder montage wordt verstaan: het stellen van de keuken exclusief hak-, breek-, metsel-, loodgieters-, elektra- en kitwerk. Dus inclusief het aansluiten van kraan, afvoer spoelbak, eventuele vaatwasser en het aansluiten van de kookplaat.
- Prijzen: Deze offerte is minimaal prijsvast tot 1e van het volgende kwartaal, prijzen worden momenteel nog onregelmatig aangepast door onze leveranciers die, afhankelijk van de samenstelling van merken in uw keuken, helaas ook voor deze offerte kunnen gelden.
Na ondertekening van de offerte is deze prijsvast indien keuken wordt afgeroepen vóór 15 december 2025, met uiterlijke aflevering tot 1 juni 2026.
Vanaf 16 december 2025 tot 15 december 2026 geldt maximaal 10% prijsverhoging.
Daarna geldt indexatie op basis van geldende marktprijs.
- Deze prijsstelling geldt niet in het geval het project wordt omgezet naar huur of indien er meerdere kavels tegelijk worden afgenomen door een koper danwel belegger. ASWA behoudt zich in die gevallen het recht voor de aangeboden prijsstelling te herzien.
- Aflevering franco werk vanuit ons magazijn. T.b.v. eventueel verticaal transport dient een bouwlift ter beschikking gesteld te worden. Klant zorgt voor voldoende parkeergelegenheid gedurende de montage en de levering van de keuken inclusief een eventuele parkeerontheffing, indien van toepassing.
- Levertijd: ca. 10 tot 14 werkweken na afroep uwerzijds.
- De koper krijgt ten behoeve van nieuw aan te schaffen keukenelementen een netto commercieel verantwoorde aanbieding.
- Bij wijzigingen zorgen wij voor een aangepaste tekeningenset.
- Betaling: 3 werkdagen voor levering keuken..
- Bijlage(n): tekening(en) van de keuken.
- Afbeeldingen: aan eventueel getoonde afbeeldingen kunnen geen rechten ontleend worden.

In het vertrouwen u hiermede een passende aanbieding te hebben gedaan,

Hoogachtend,
ASWA KEUKENS

René Koolen

Op al onze leveringen zijn de leveringsvoorwaarden van toepassing van ASWA B.V. gedeponeerd bij de K.v.K. te Eindhoven onder het nummer 17046765. Deze hebben wij verstrekt bij verkoop. Indien gewenst, kunt u deze op elk moment nog opvragen en sturen wij deze voorwaarden altijd kosteloos na.